


Bauherr
Projekt
Gemeinde Flurlingen, Dorfstrasse 36, 8247 Flurlingen
17.2.03 Rheintalsaal Flurlingen, Gründenstrasse 31 8247 Flurlingen

Plan
100 Situation

Format
gezeichnet
geändert
A3 1:500
00 _ 02.04.2020_yh
01 _
02 _
03 _
04 _
+/- 0.00 = 388.30

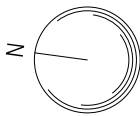


moos. giuliani. herrmann.
architekten.

Bauherr
Projekt
Gemeinde Flurlingen, Dorfstrasse 36, 8247 Flurlingen
17.2.03 Rheintalsaal Flurlingen, Gründenstrasse 31 8247 Flurlingen

Plan
101 Erdgeschoss

Format
gezeichnet
geändert
A3 1:100, 1:250
00 _ 02.04.2020_yh
01 _
02 _
03 _
04 _

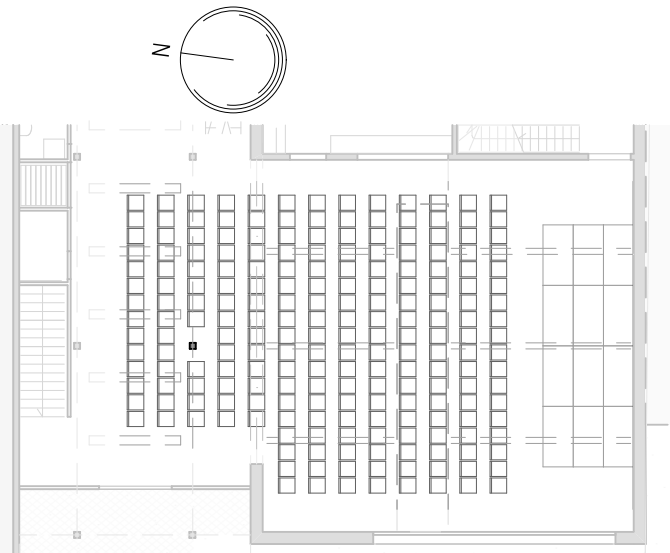


Konzertbestuhlung (212 Sitzplätze, Stuhl 55/50)



Bankettbestuhlung (178 Sitzplätze, Stuhl 55/50)

moos giuliani herrmann
architekten
mühlenstrasse 26
ch-8200 schaffhausen
telefon 052 620 46 22
www.mgh.ch

Vorprojekt

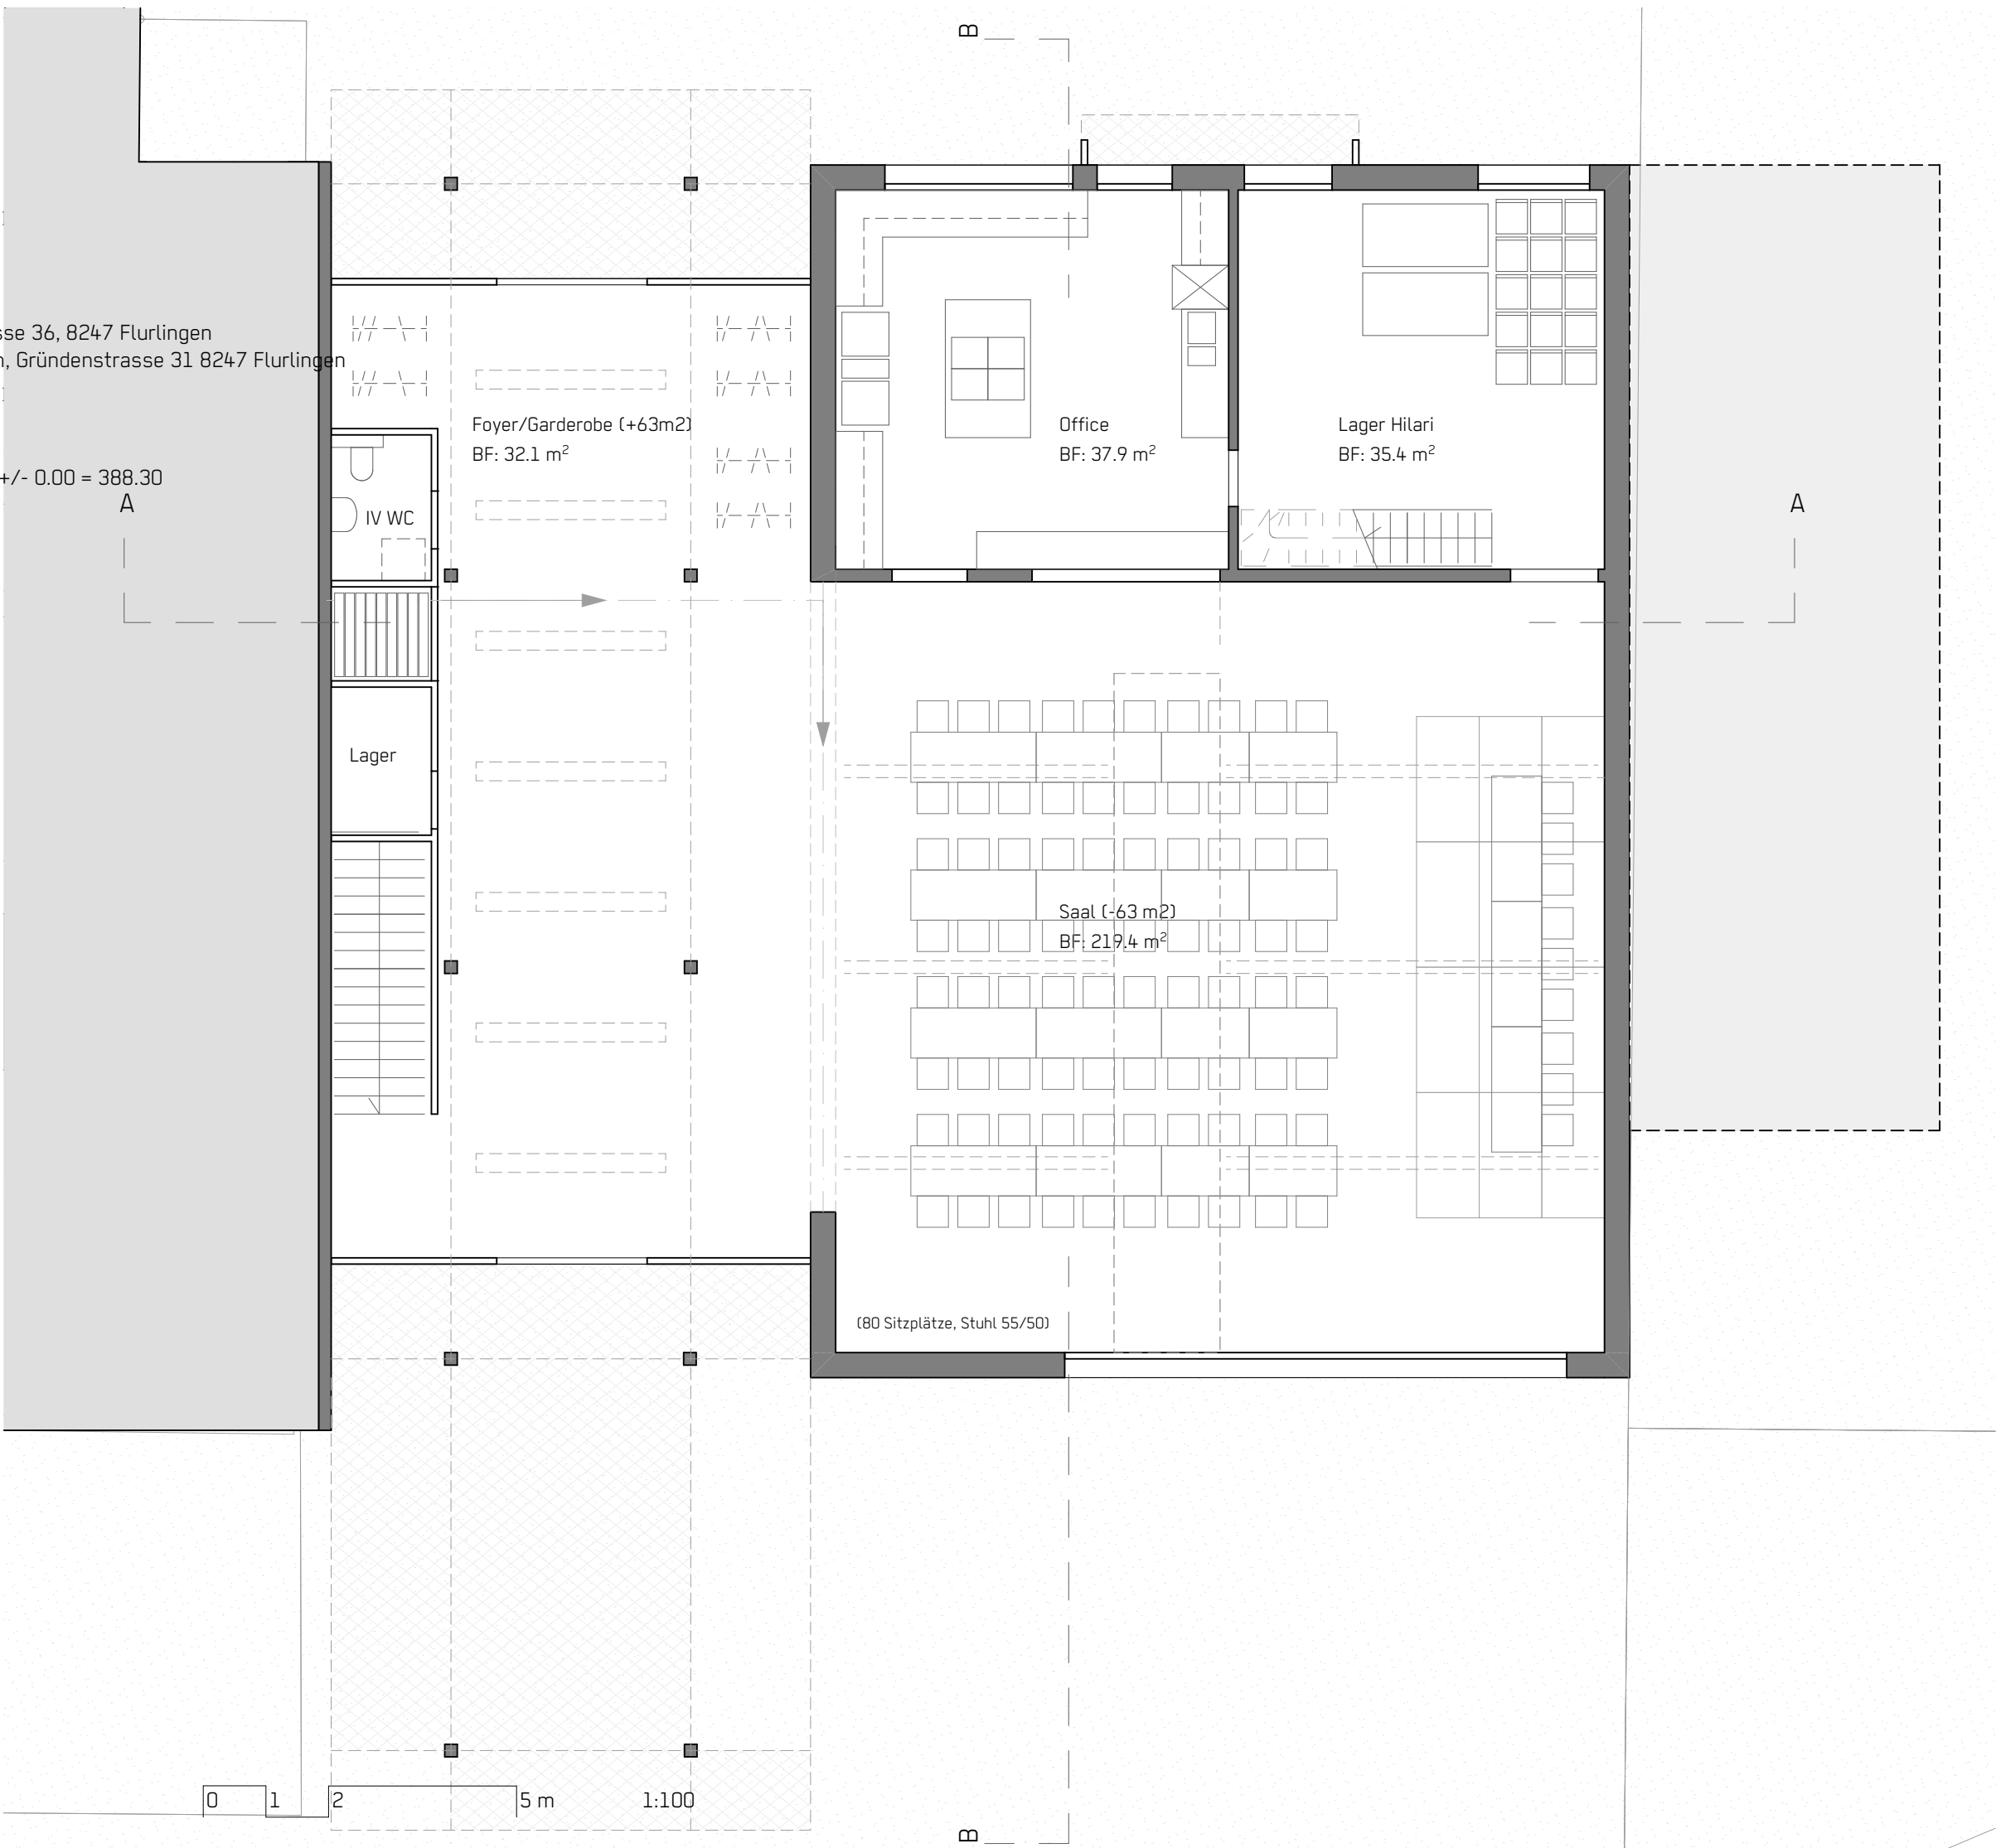

Bauherr
Projekt

Gemeinde Flurlingen, Dorfstrasse 36, 8247 Flurlingen
17.2.03 Rheintalsaal Flurlingen, Gründenstrasse 31 8247 Flurlingen


Plan

102 Untergeschoss

Format
gezeichnet
geändert

A3 1:100
00 _ 02.04.2020_yh
01 _
02 _
03 _
04 _



+/- 0.00 = 388.30
A

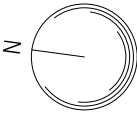

Bauherr
Projekt
Gemeinde Flurlingen, Dorfstrasse 36, 8247 Flurlingen
17.2.03 Rheintalsaal Flurlingen, Gründenstrasse 31 8247 Flurlingen

Plan
103 Dachgeschoss

Format
gezeichnet
geändert
A3 1:100
00 _ 02.04.2020_yh
01 _
02 _
03 _
04 _
+/- 0.00 = 388.30
A

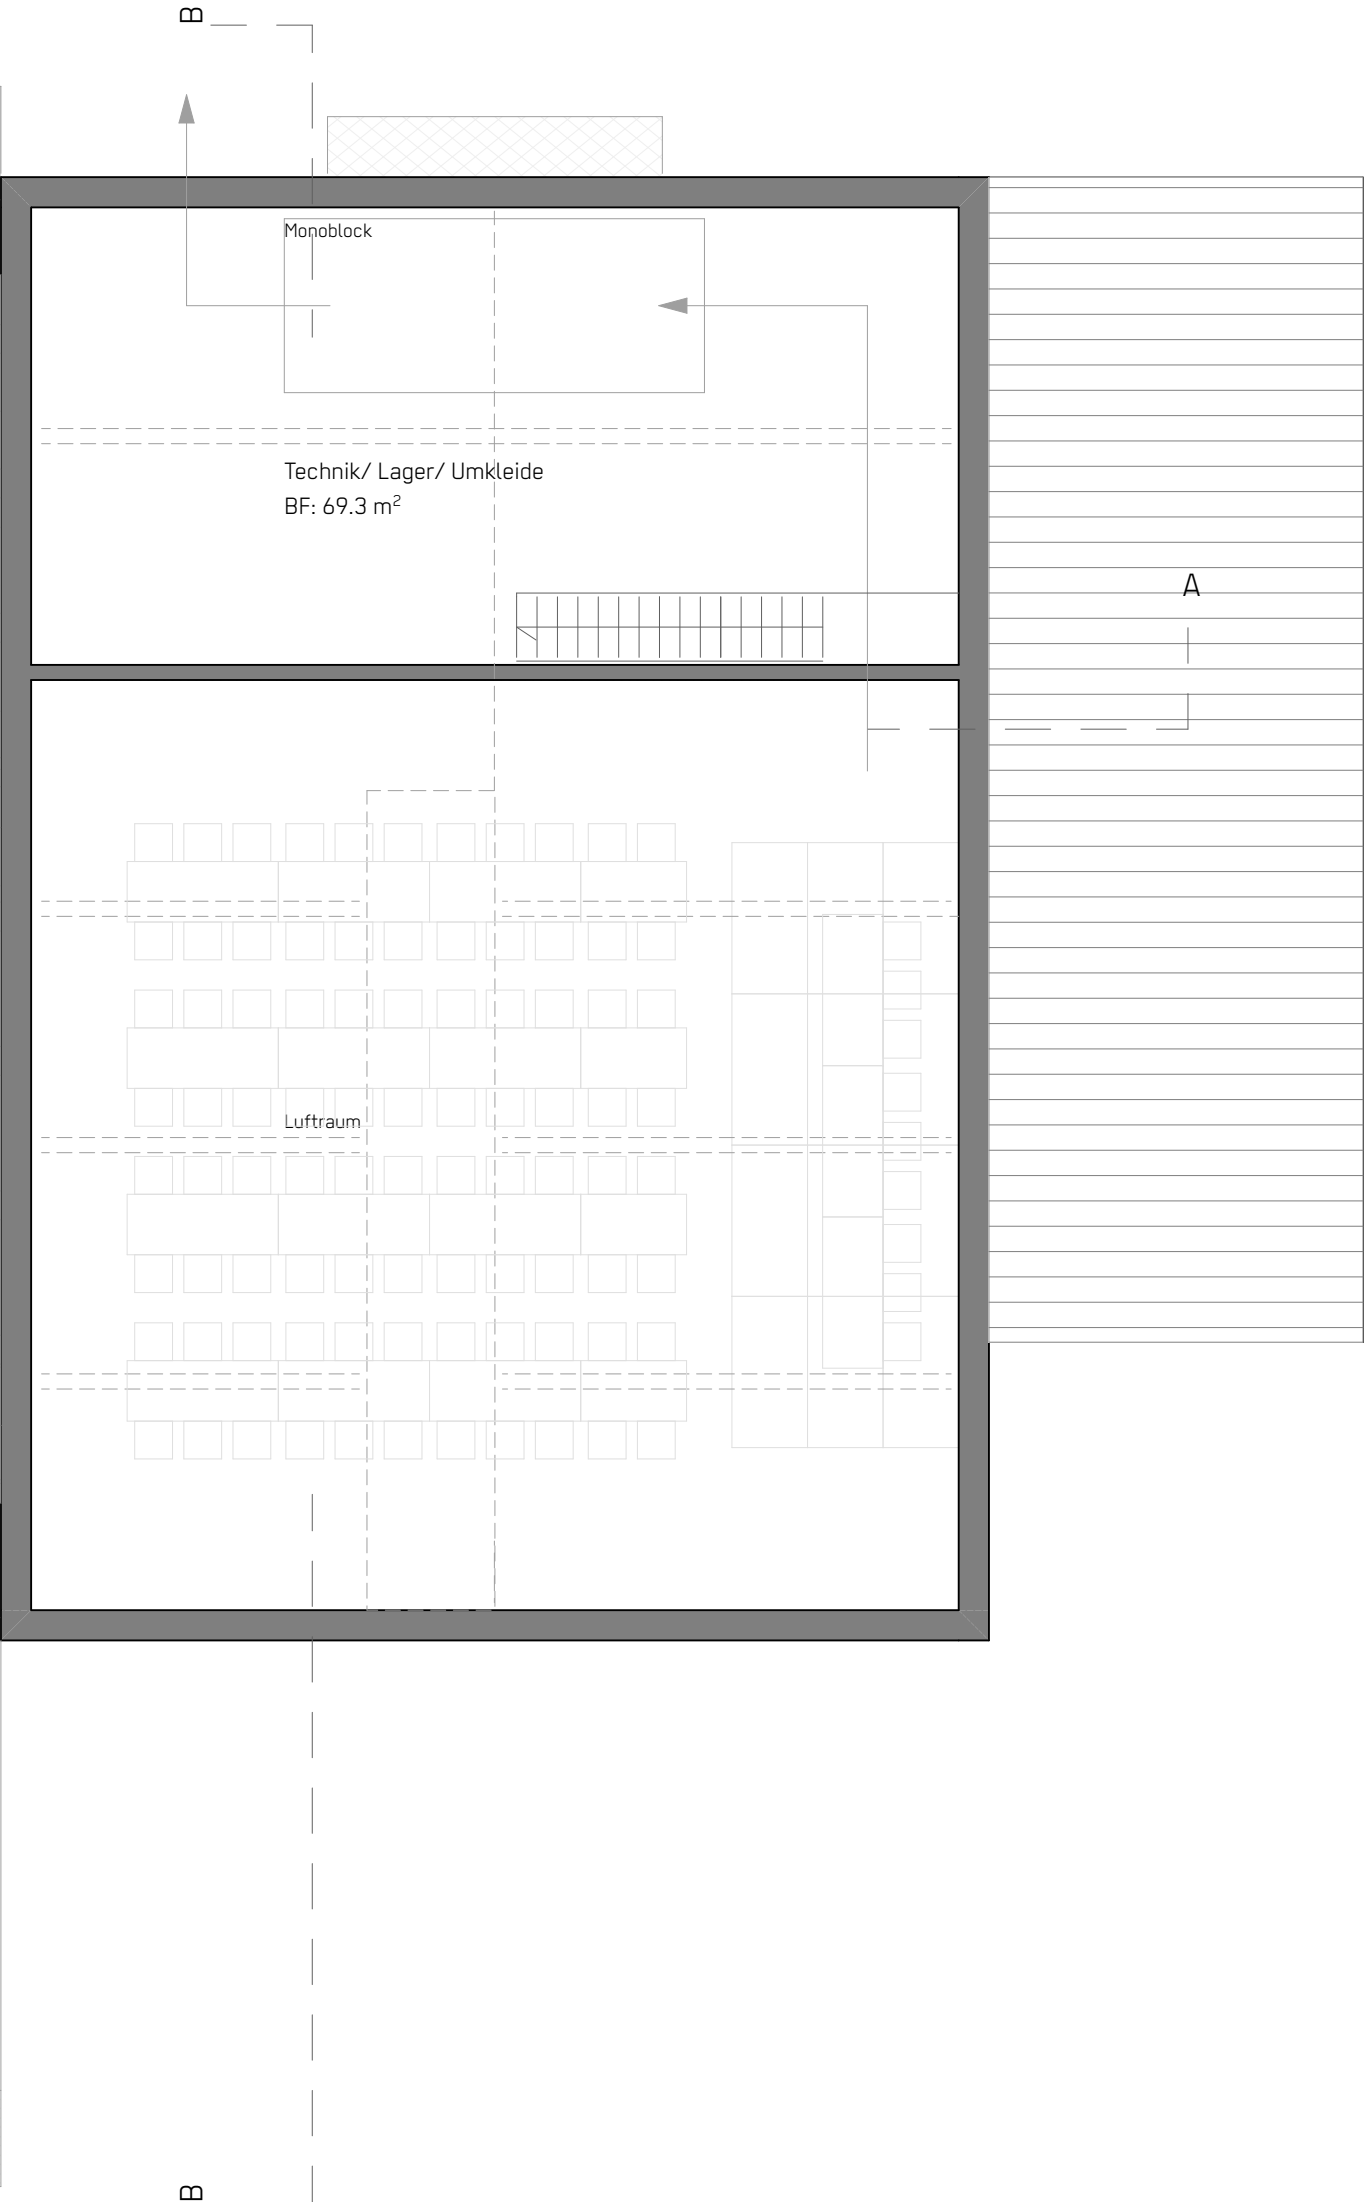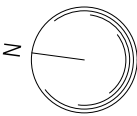

moos. giuliani. herrmann.
architekten.

Bauherr
Projekt

Gemeinde Flurlingen, Dorfstrasse 36, 8247 Flurlingen
17.2.03 Rheintalsaal Flurlingen, Gründenstrasse 31 8247 Flurlingen


Plan

104 Schnitt A

Format
gezeichnet
geändert

A3 1:100
00 _ 02.04.2020_yh
01 _
02 _
03 _
04 _

+/- 0.00 = 388.30

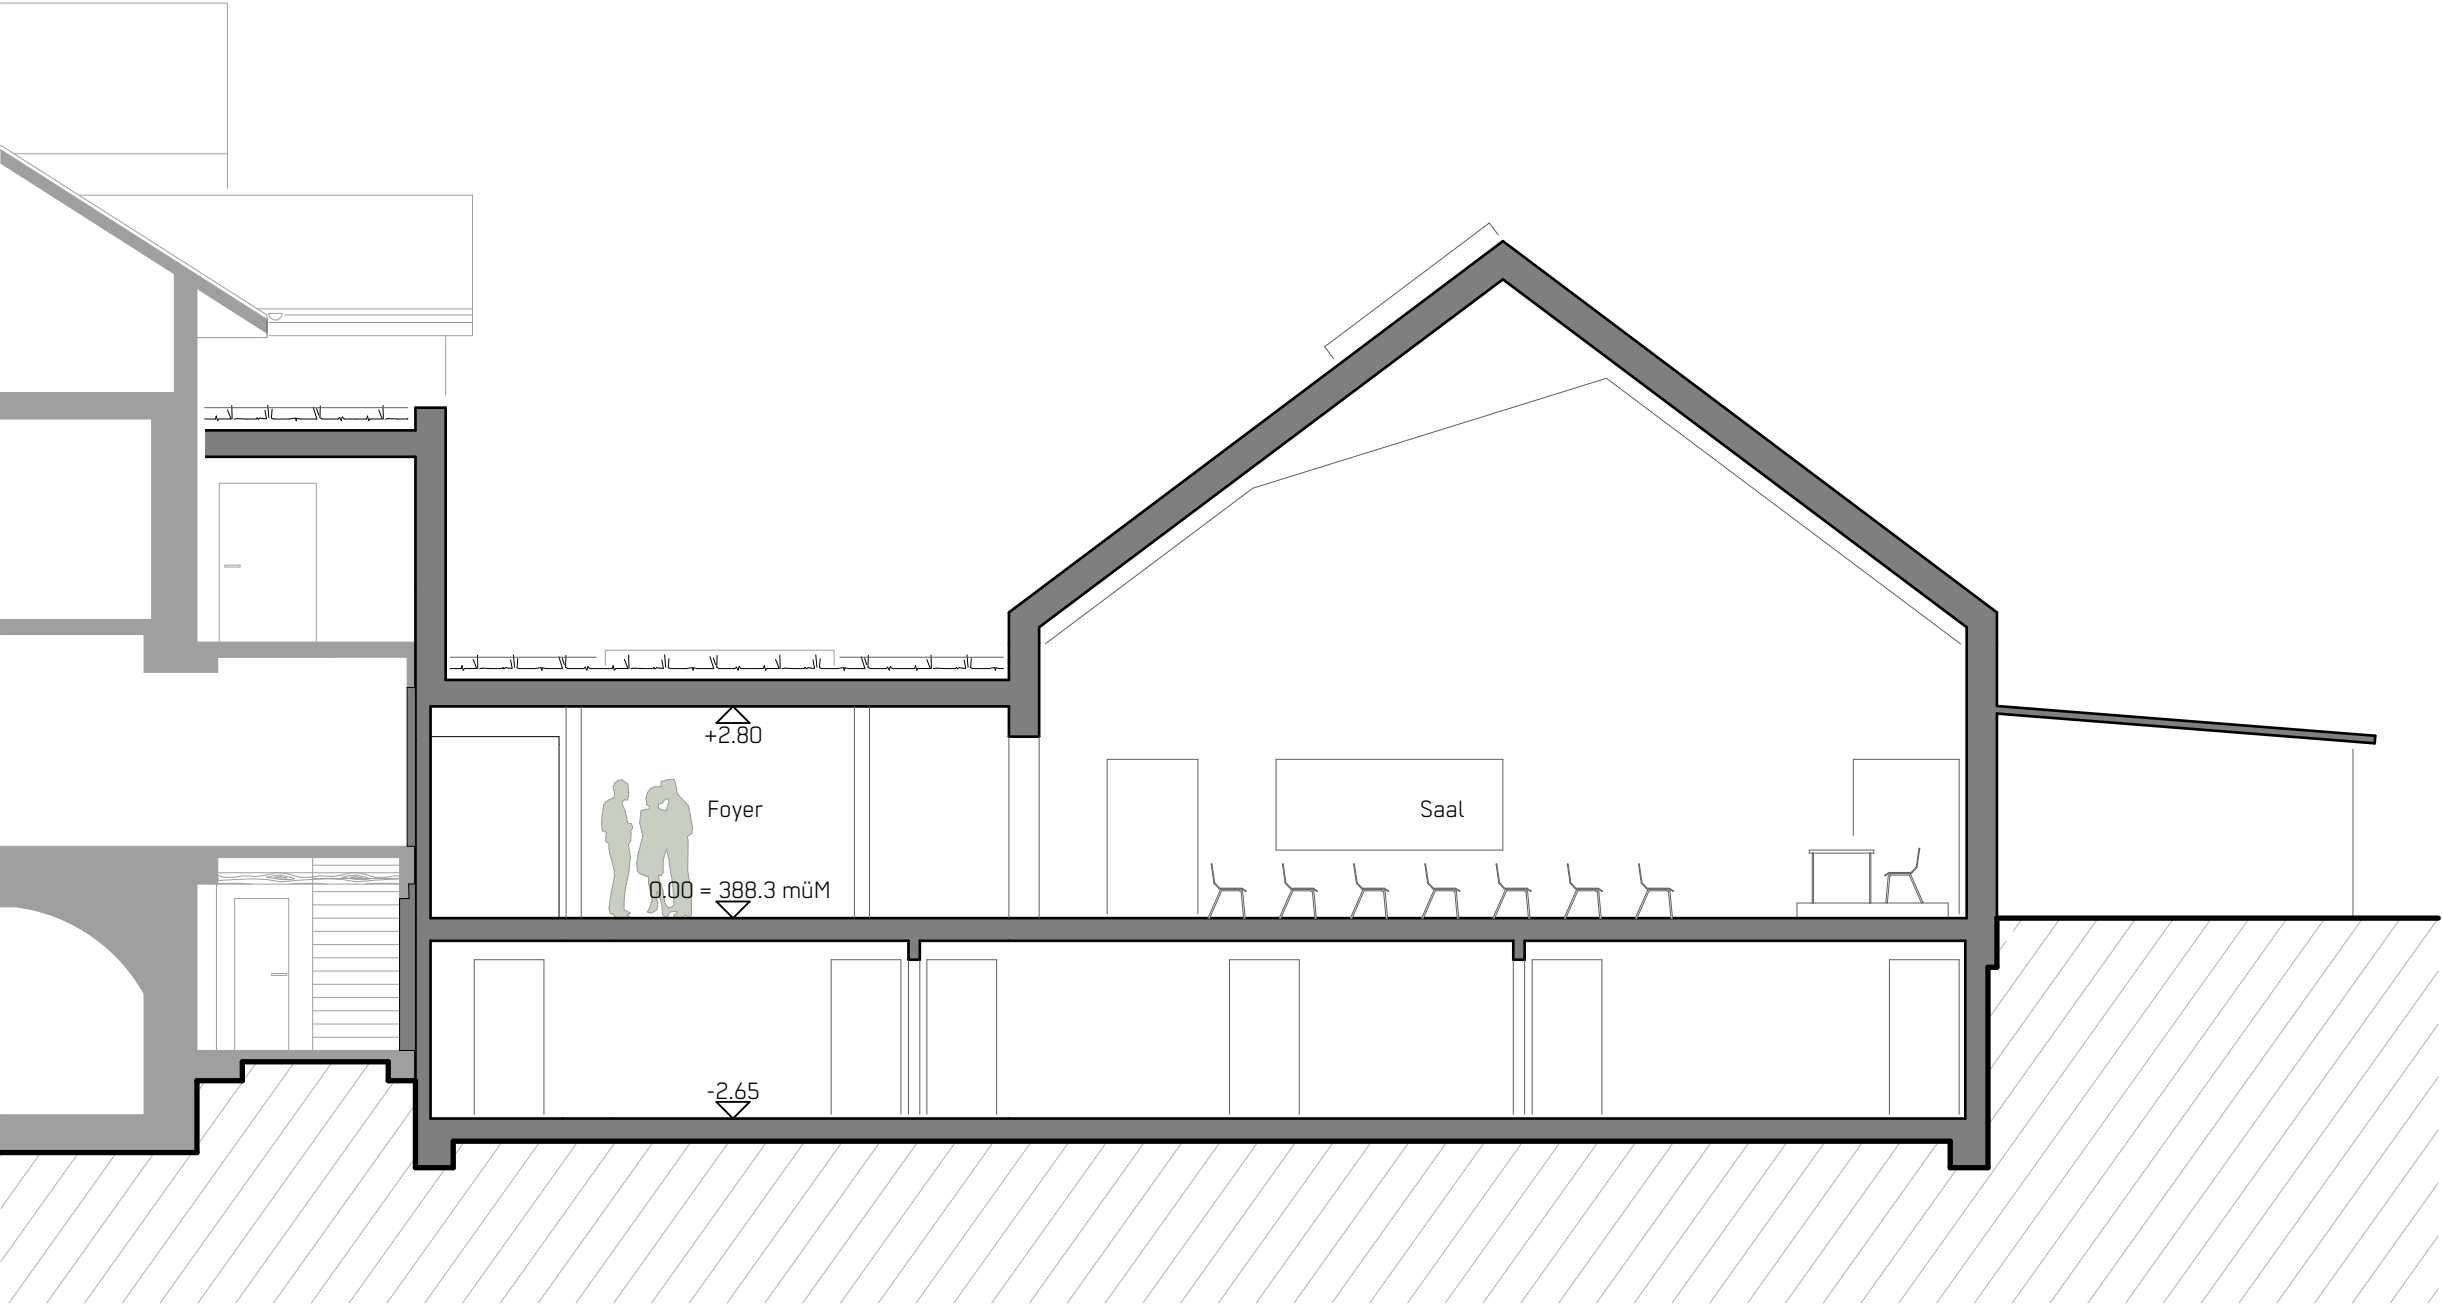

moos giuliani herrmann
architekten
mühlenstrasse 26
ch-8200 schaffhausen
telefon 052 620 46 22
www.mgh.ch