


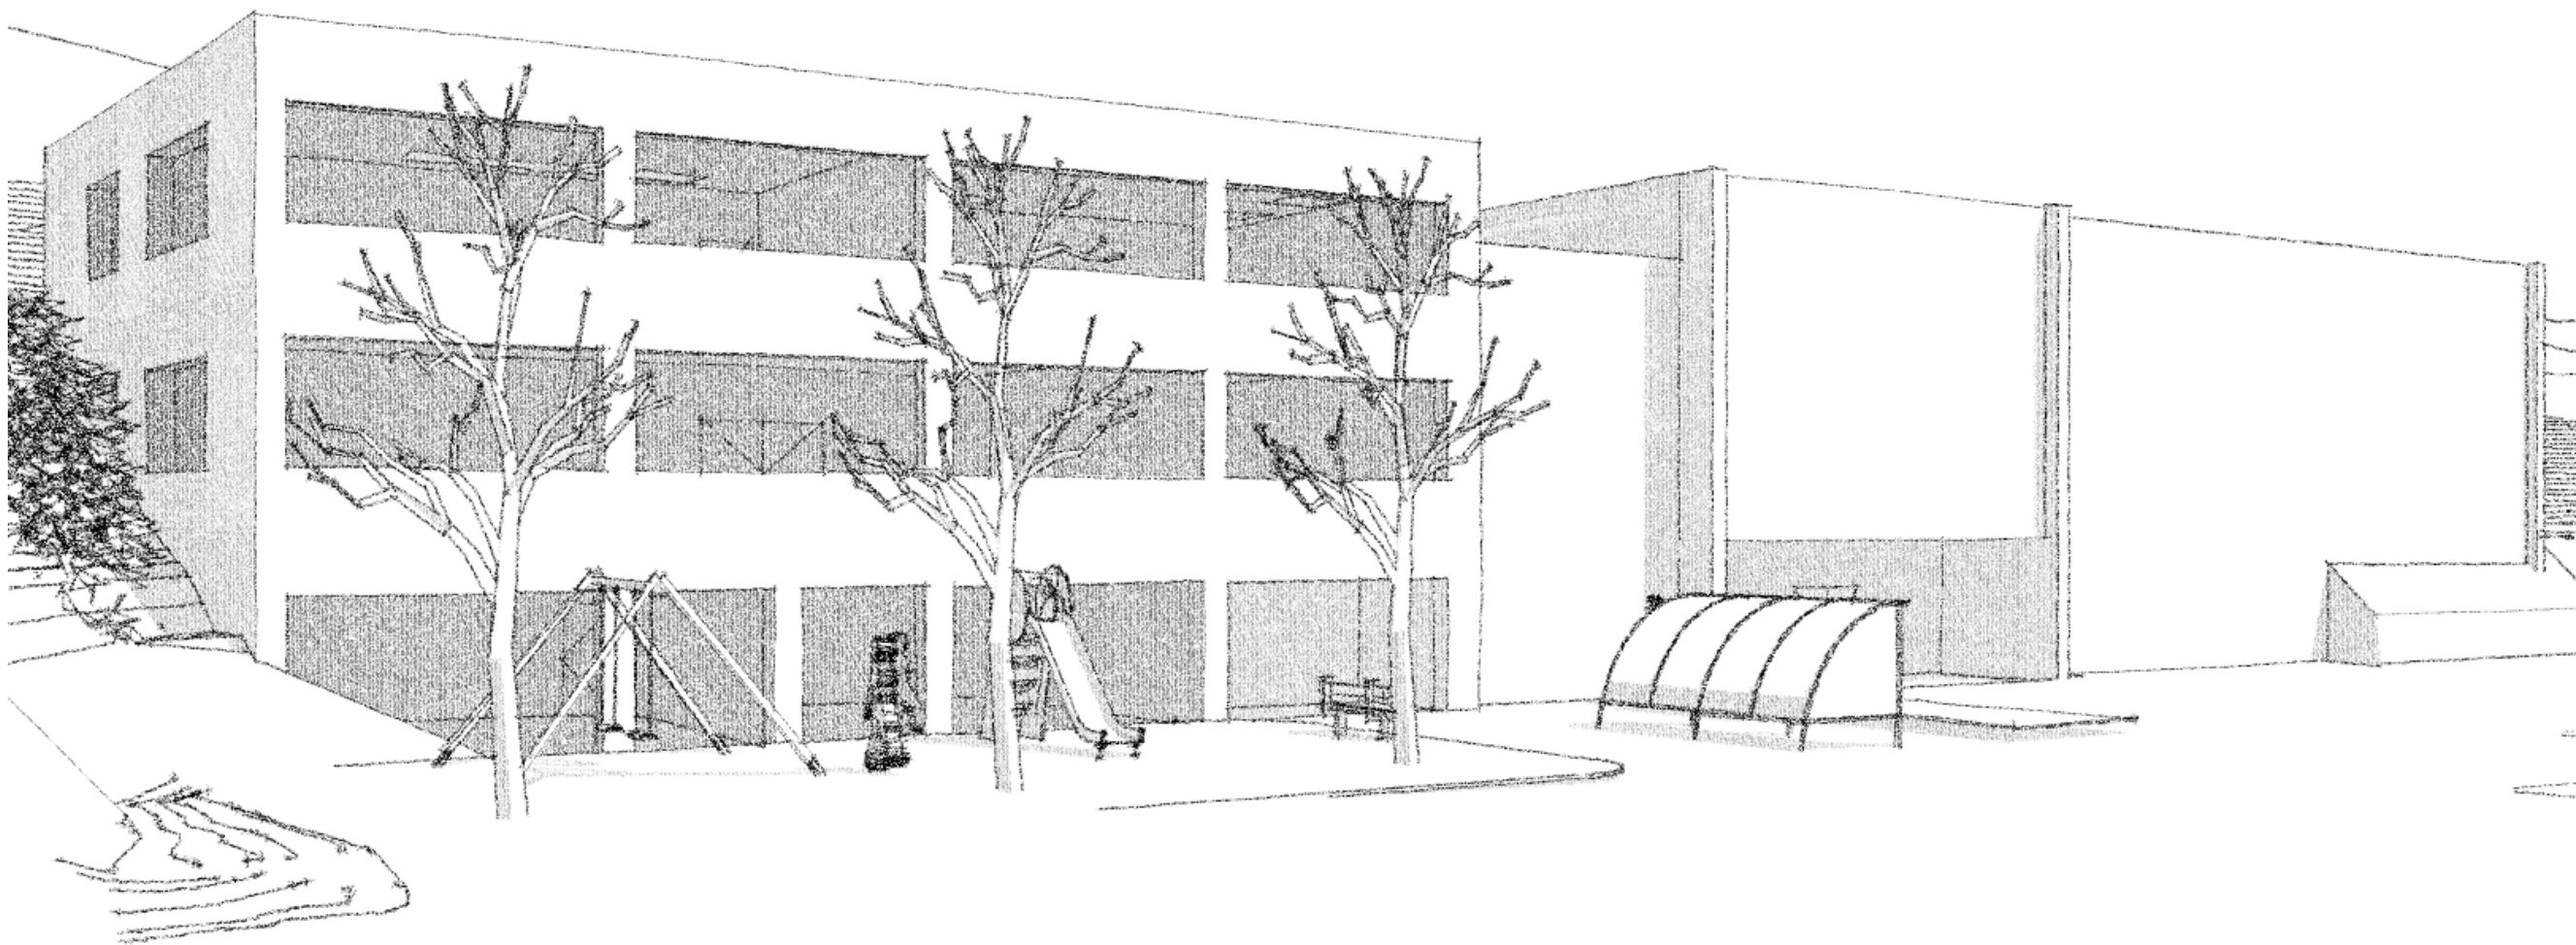

Inhaltsverzeichnis:

- 1. Grundrisse EG & UG
- 2. Grundrisse 1.OG & 2.OG
- 3. Schnitt

Betreuungshaus
Flurlingen

Projekt Nr.	024-262
Strasse	Gründenstrasse 26
Stadt	8247 Flurlingen
Bauherr	--
Strasse	--
Ort	--


Masstab	--
Format	A3

Variante mit KITA

Ersteller	AO
Plan Datum	09.04.2025

Nolè
Schneeberger

Strasse	Rheinweg 1b
Stadt	Neuhausen 8212
Tel	052 672 26 36
Mail	info@nole-schneeberger.ch

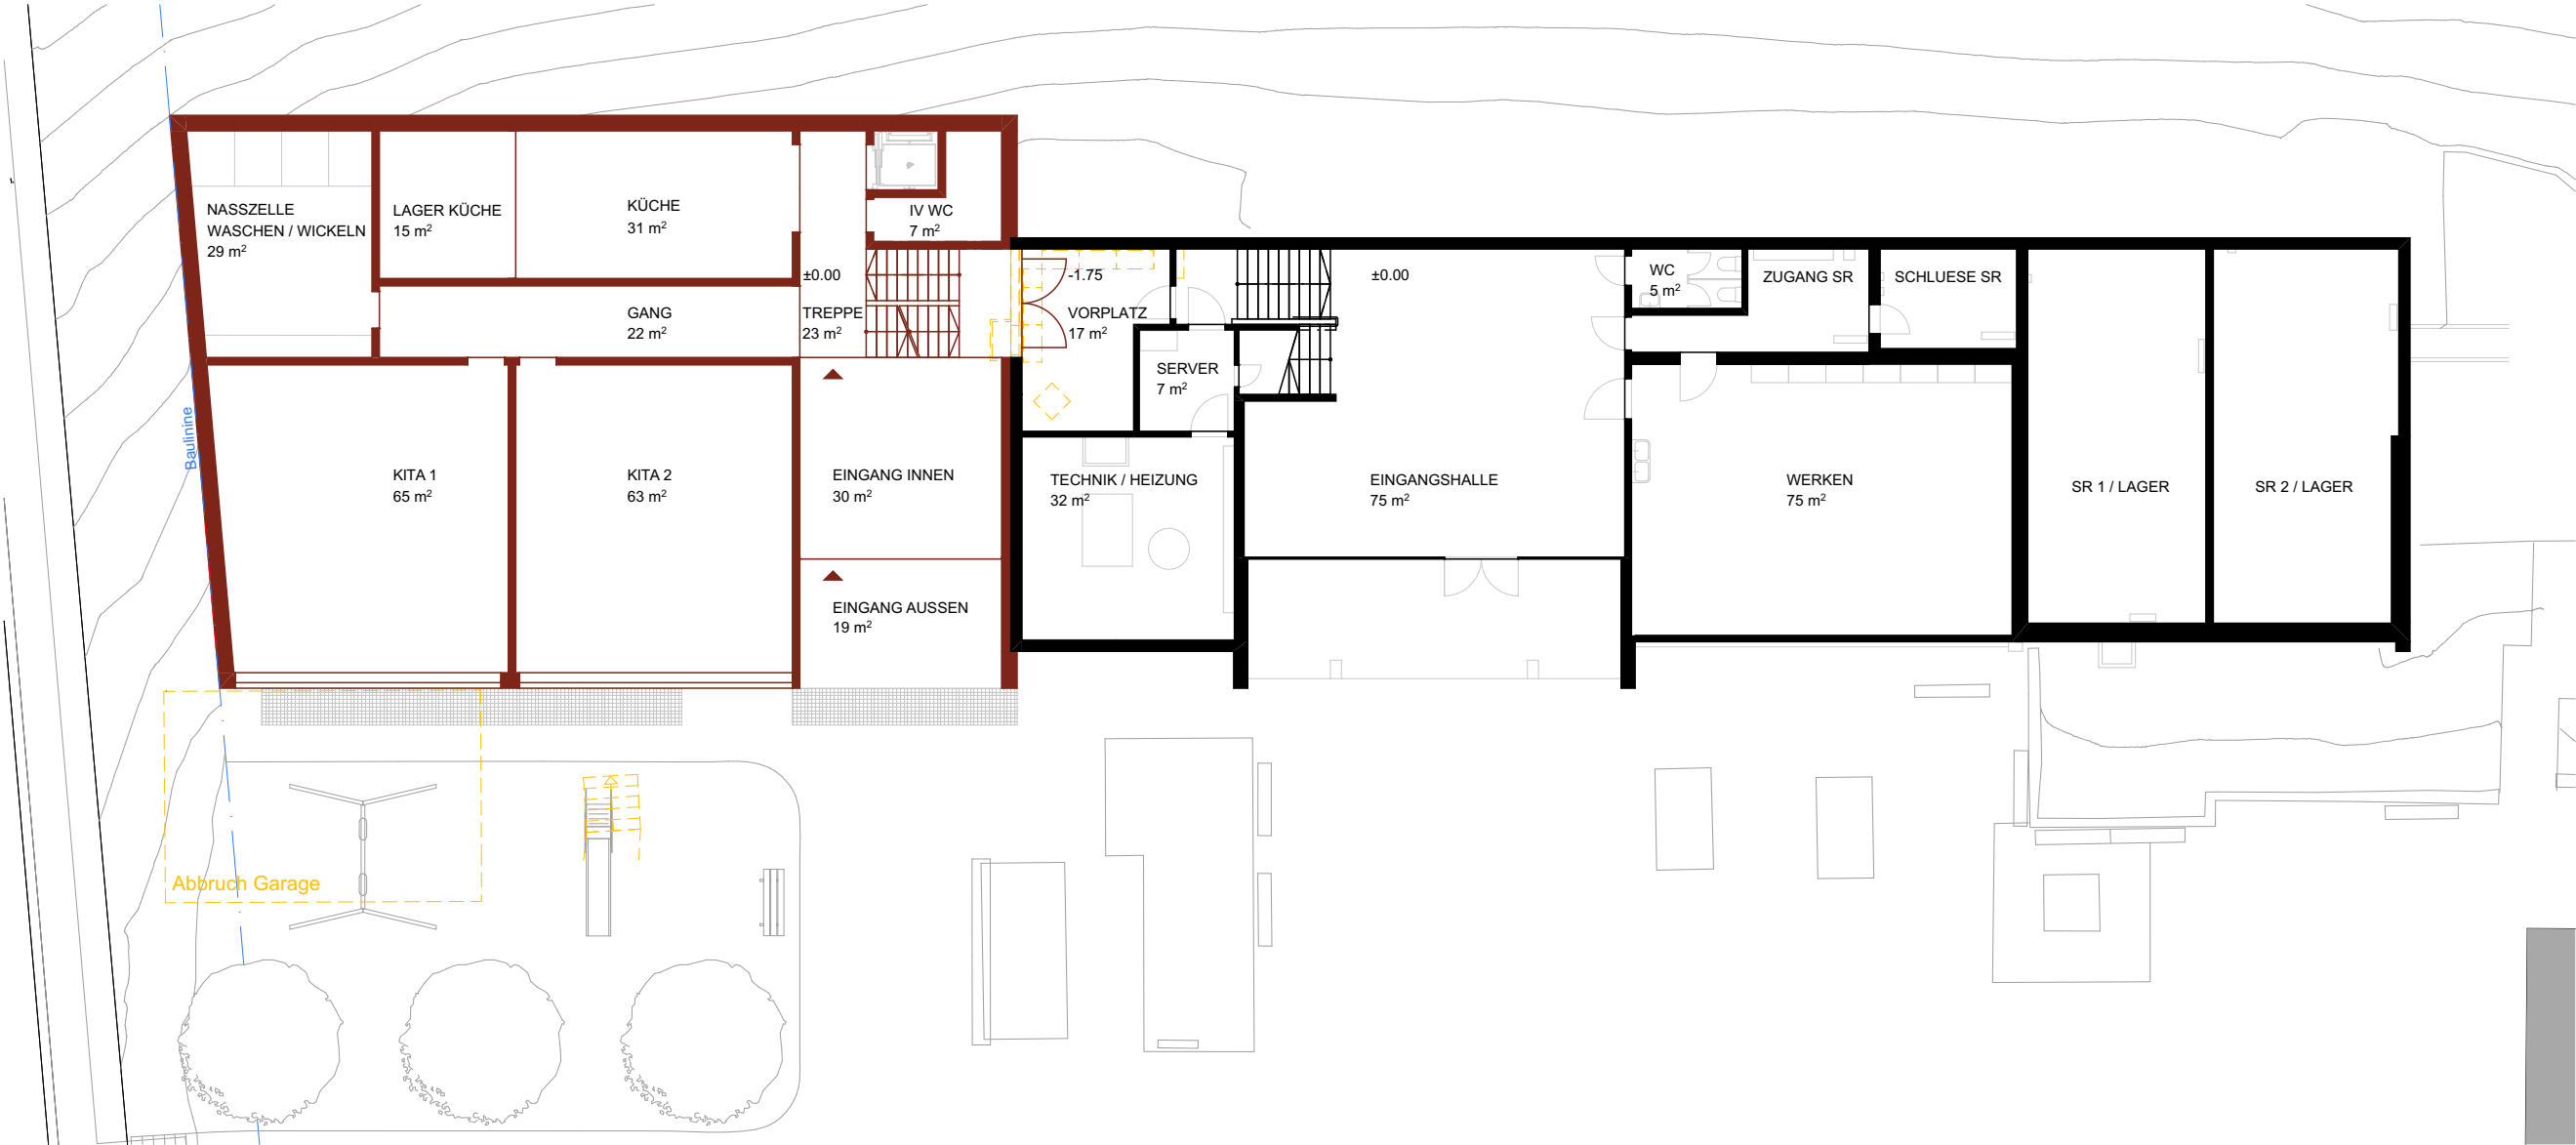

Grundriss EG




Grundriss UG

Betreuungshaus Flurlingen

Projekt Nr. 024-262
Strasse Gründenstrasse 26
Stadt 8247 Flurlingen

Bauherr --

Strasse --
Ort --

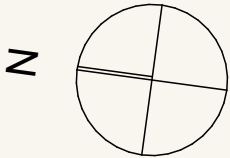

Masstab 1:200
Format A3


Variante mit KITA

EG & UG


Ersteller AO
Plan Datum 09.04.2025
Seitennummer 1

Nolè
Schneeberger

Strasse Rheinweg 1b
Stadt Neuhausen 8212
Tel 052 672 26 36
Mail info@nole-schneeberger.ch

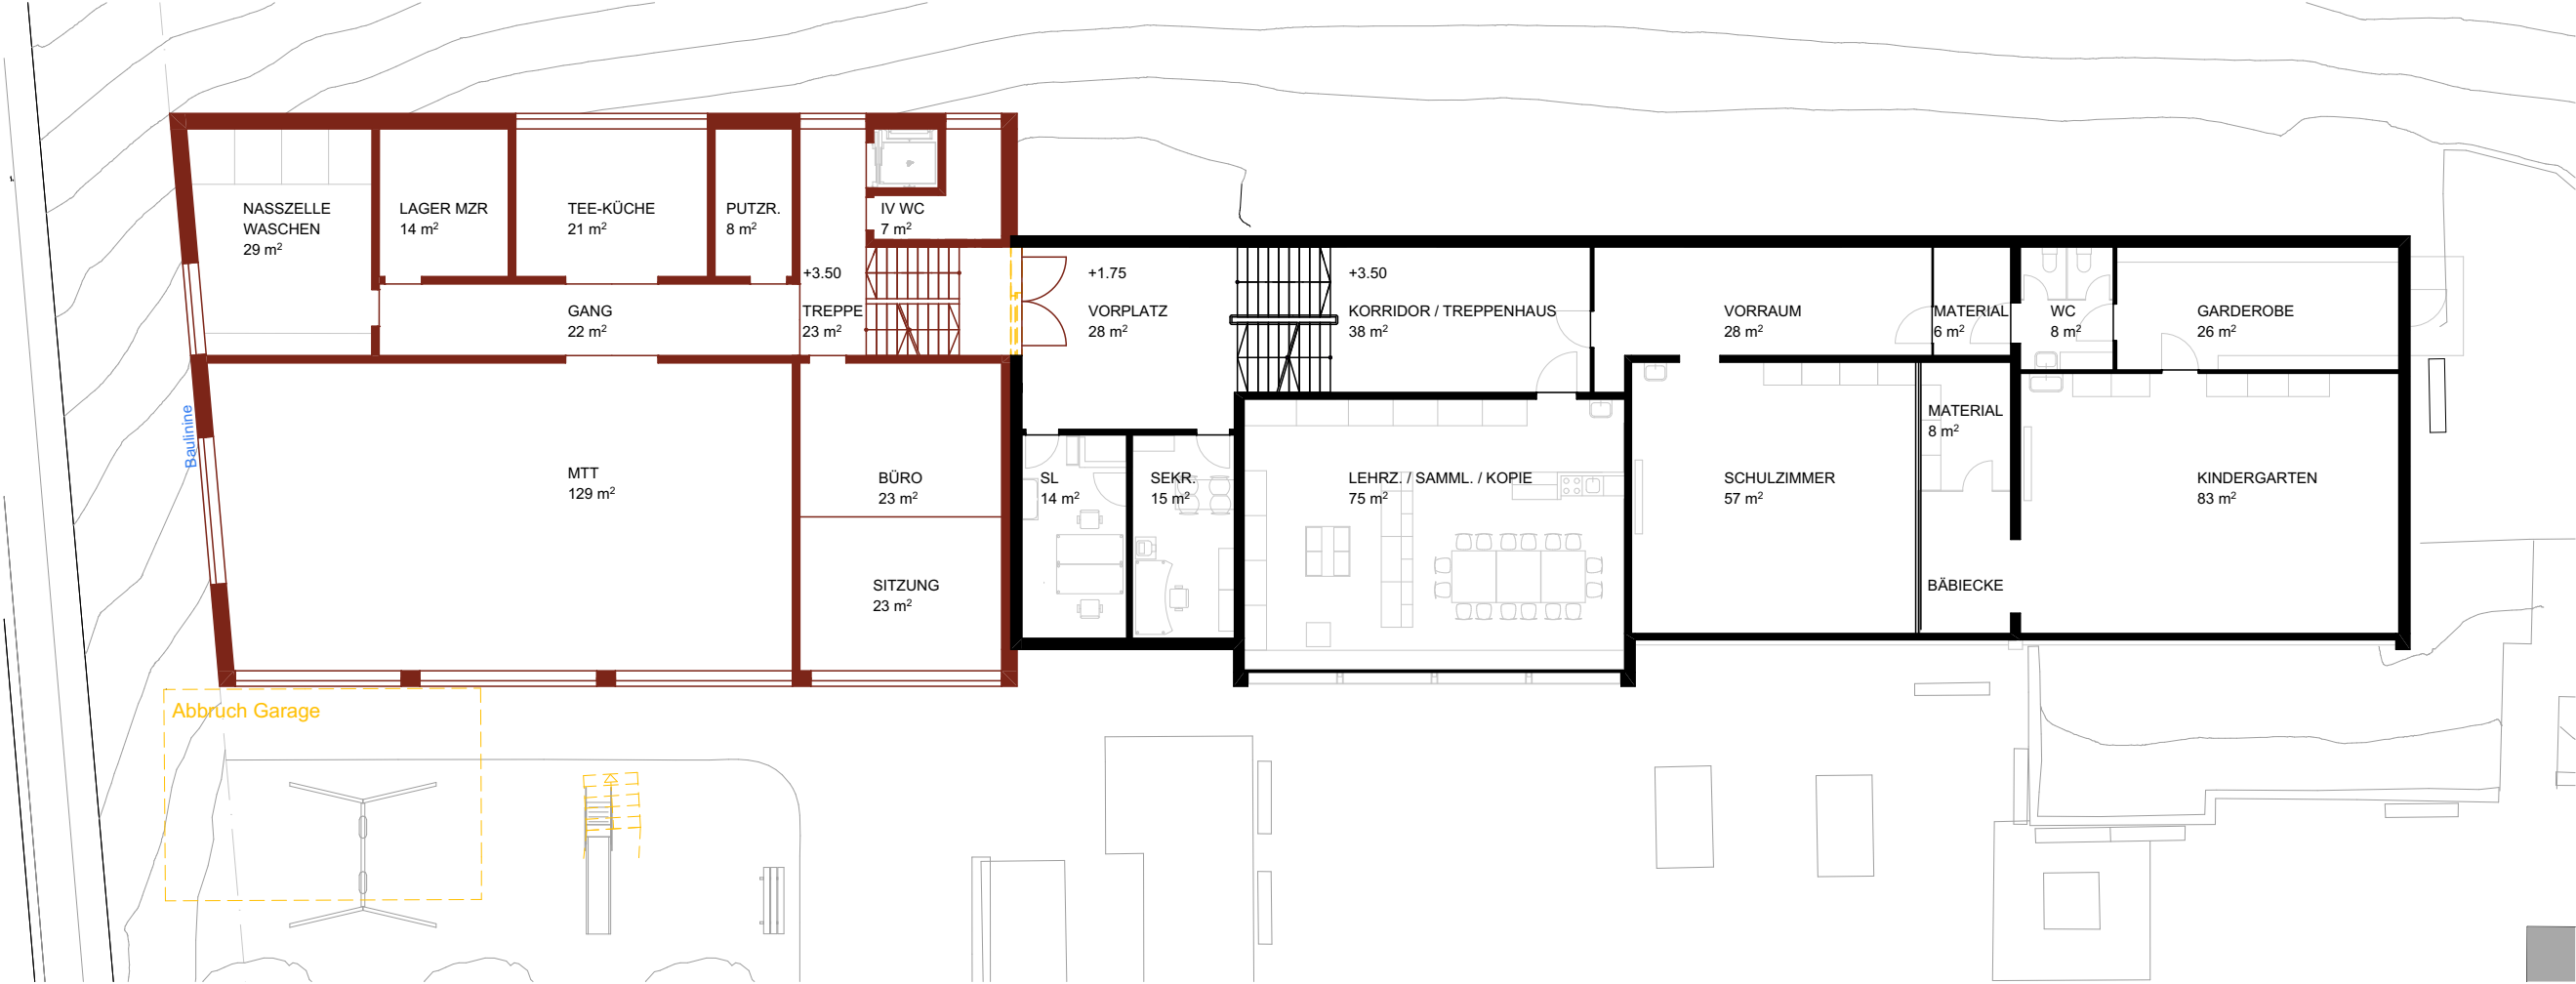

Grundriss 1.OG

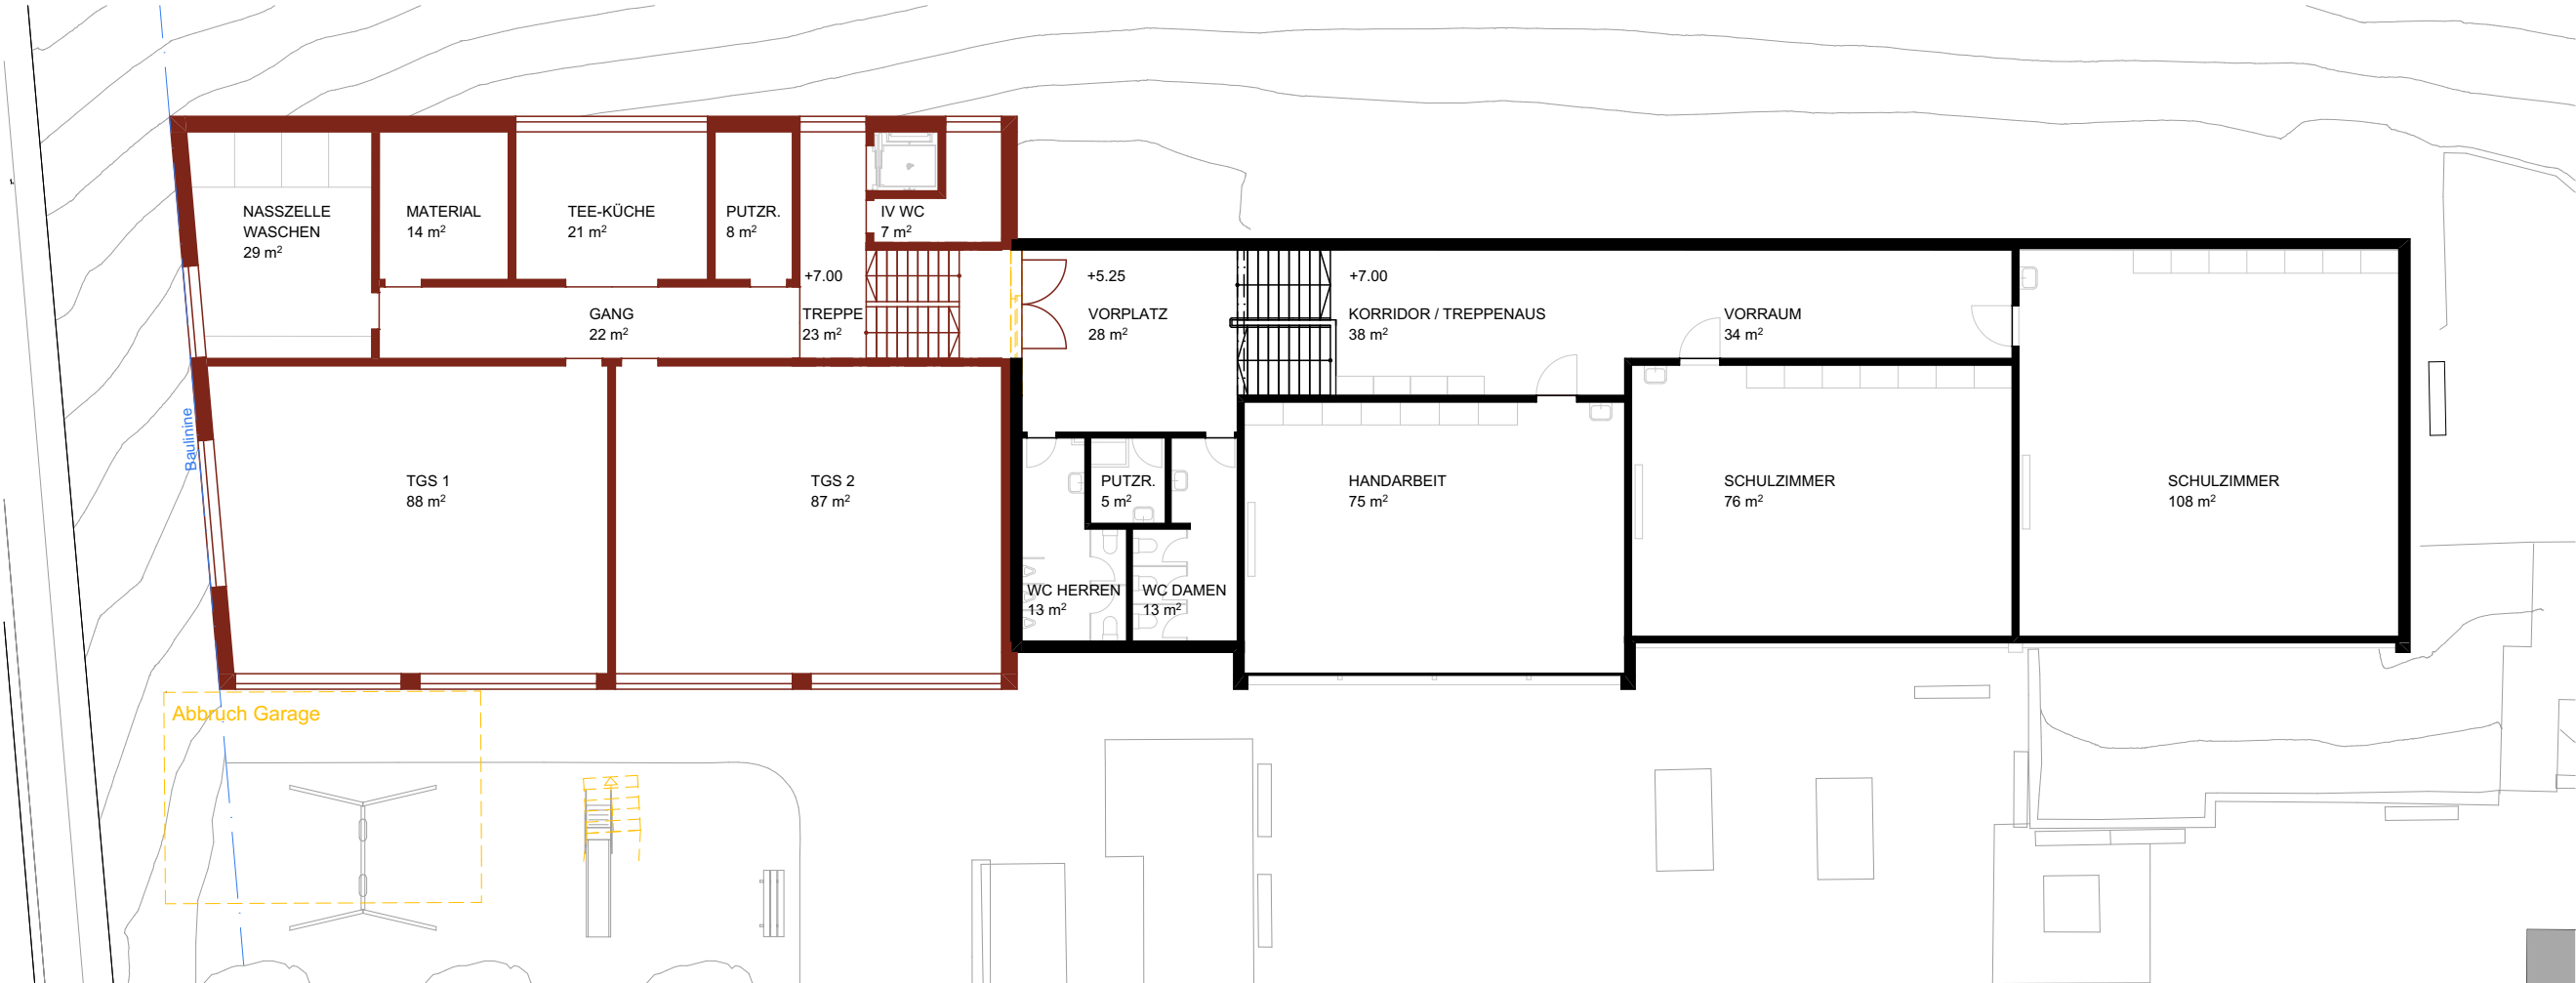


Grundriss 2.OG

Betreuungshaus Flurlingen

Projekt Nr. 024-262
Strasse Gründenstrasse 26
Stadt 8247 Flurlingen

Bauherr --

Strasse --
Ort --

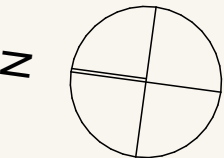


Masstab 1:200
Format A3

Variante mit KITA 1.OG & 2.OG

Ersteller AO
Plan Datum 09.04.2025
Seitennummer 2

Nolè
Schneeberger

Strasse Rheinweg 1b
Stadt Neuhausen 8212
Tel 052 672 26 36
Mail info@nole-schneeberger.ch

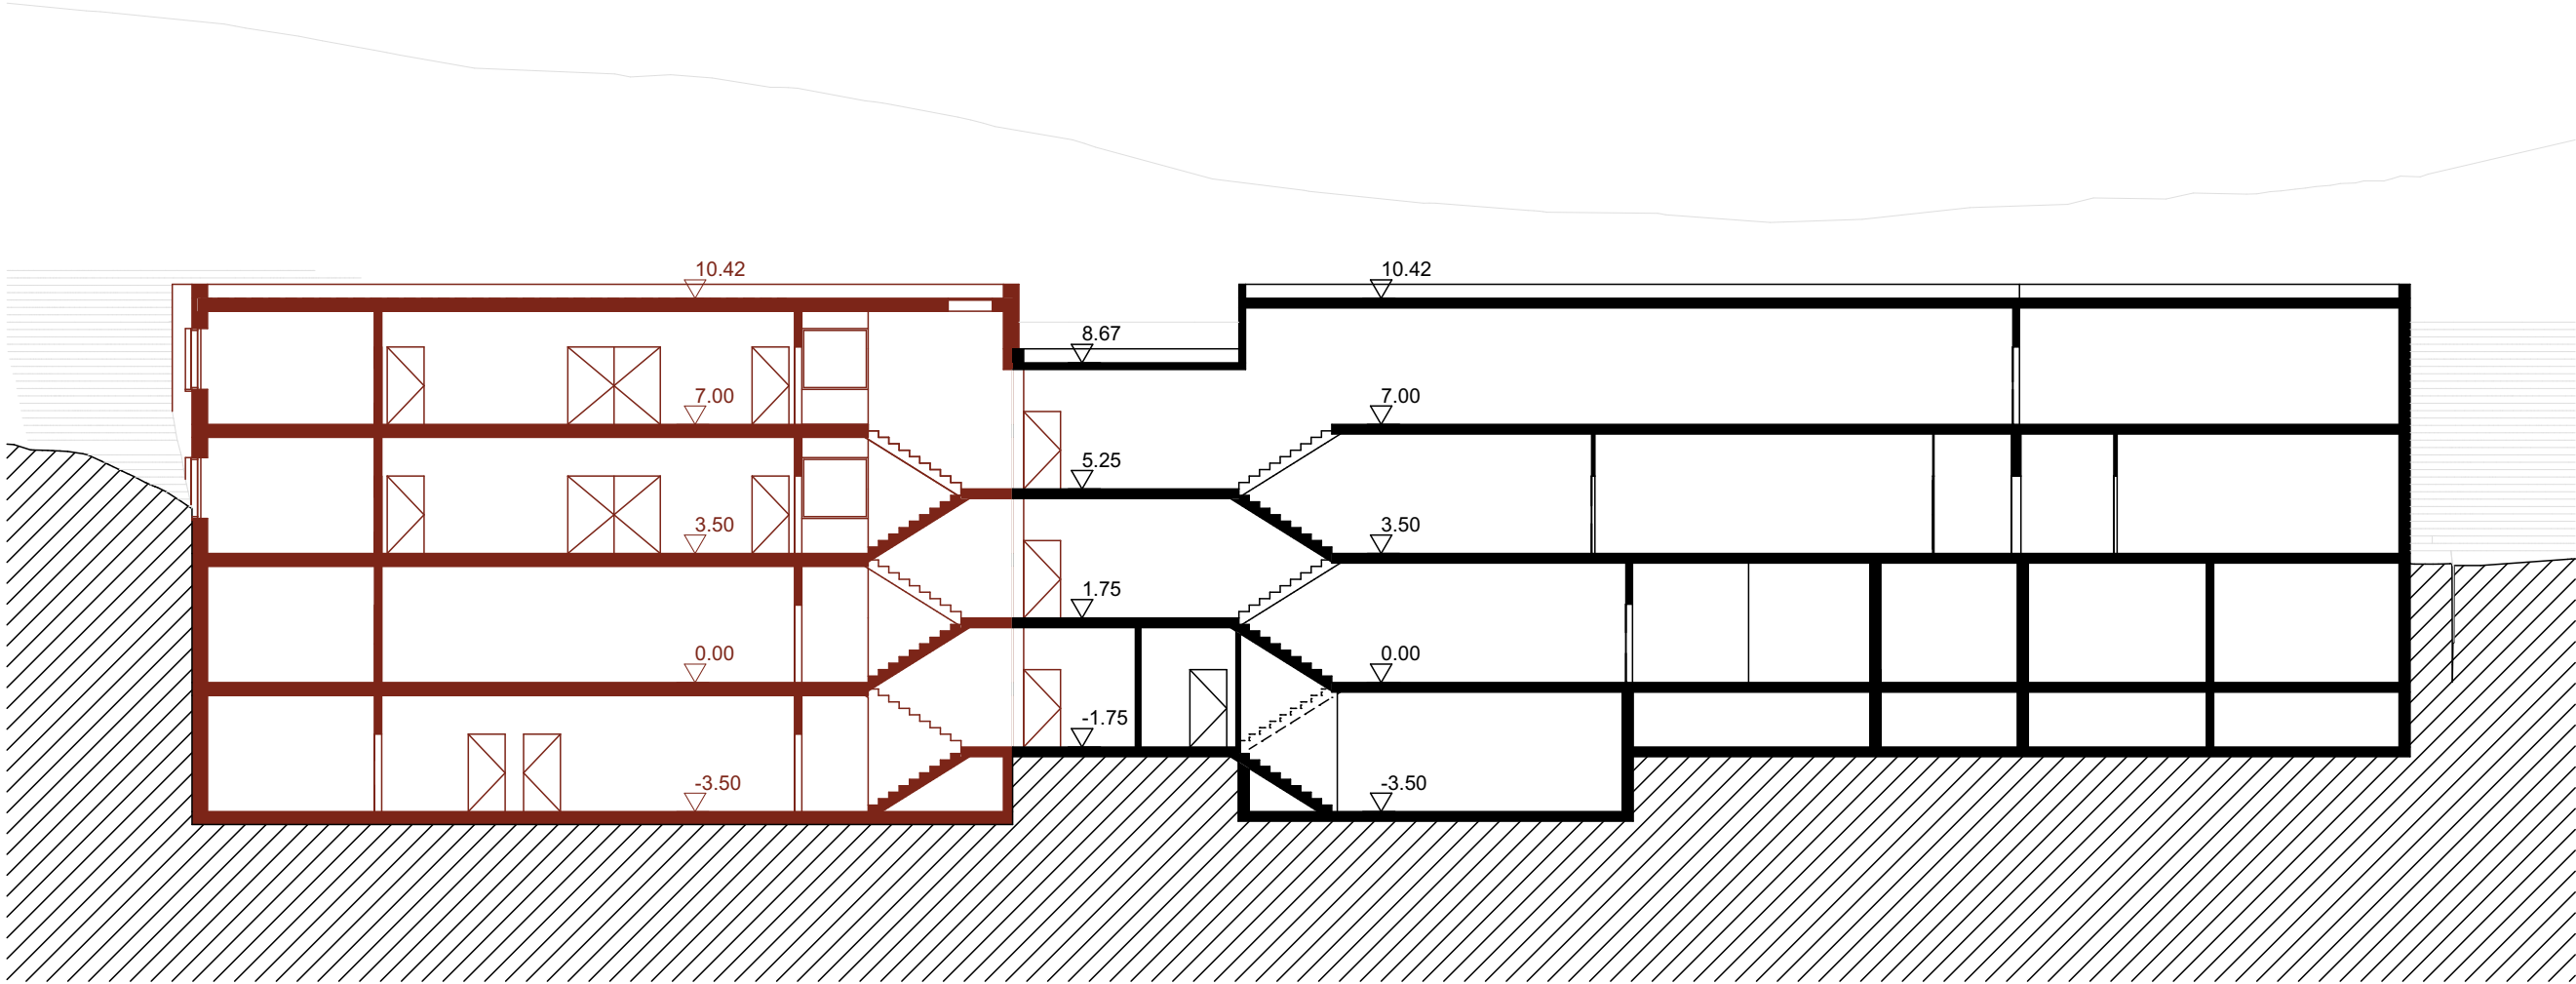

Betreuungshaus Flurlingen

Projekt Nr.	024-262
Strasse	Gründenstrasse 26
Stadt	8247 Flurlingen
Bauherr	--
Strasse	--
Ort	--

Masstab	1:200
Format	A3


Variante mit KITA

Schnitt

Ersteller	AO
Plan Datum	09.04.2025
Seitennummer	3

Nolè
Schneeberger

Strasse	Rheinweg 1b
Stadt	Neuhausen 8212
Tel	052 672 26 36
Mail	info@nole-schneeberger.ch

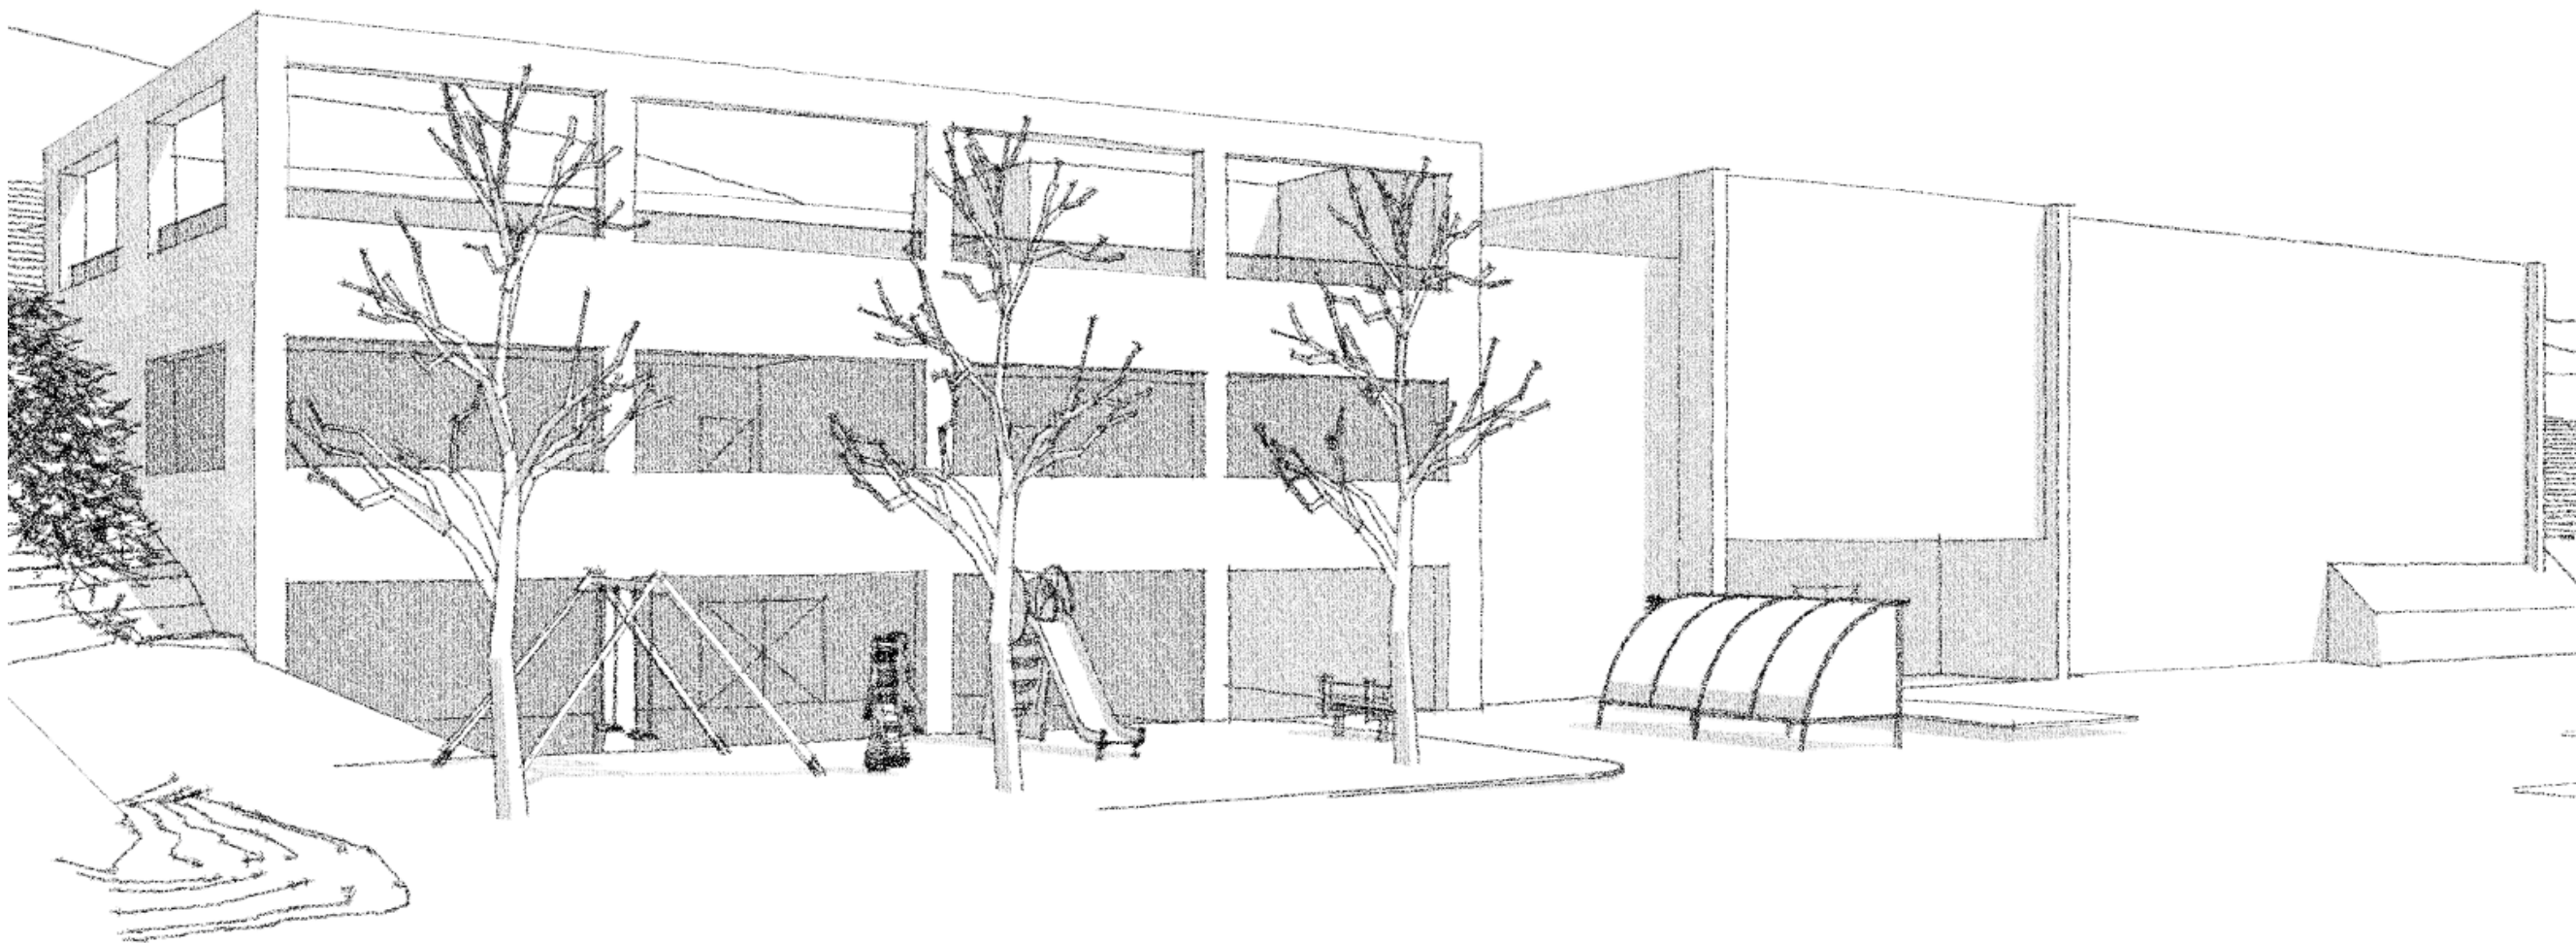

Inhaltsverzeichnis:

- 1. Grundrisse EG & UG
- 2. Grundrisse 1.OG & Dach
- 3. Schnitt

Betreuungshaus
Flurlingen

Projekt Nr.	024-262
Strasse	Gründenstrasse 26
Stadt	8247 Flurlingen
Bauherr	--
Strasse	--
Ort	--


Masstab	--
Format	A3

Variante ohne KITA

Ersteller	AO
Plan Datum	09.04.2025

Nolè
Schneeberger

Strasse	Rheinweg 1b
Stadt	Neuhausen 8212
Tel	052 672 26 36
Mail	info@nole-schneeberger.ch

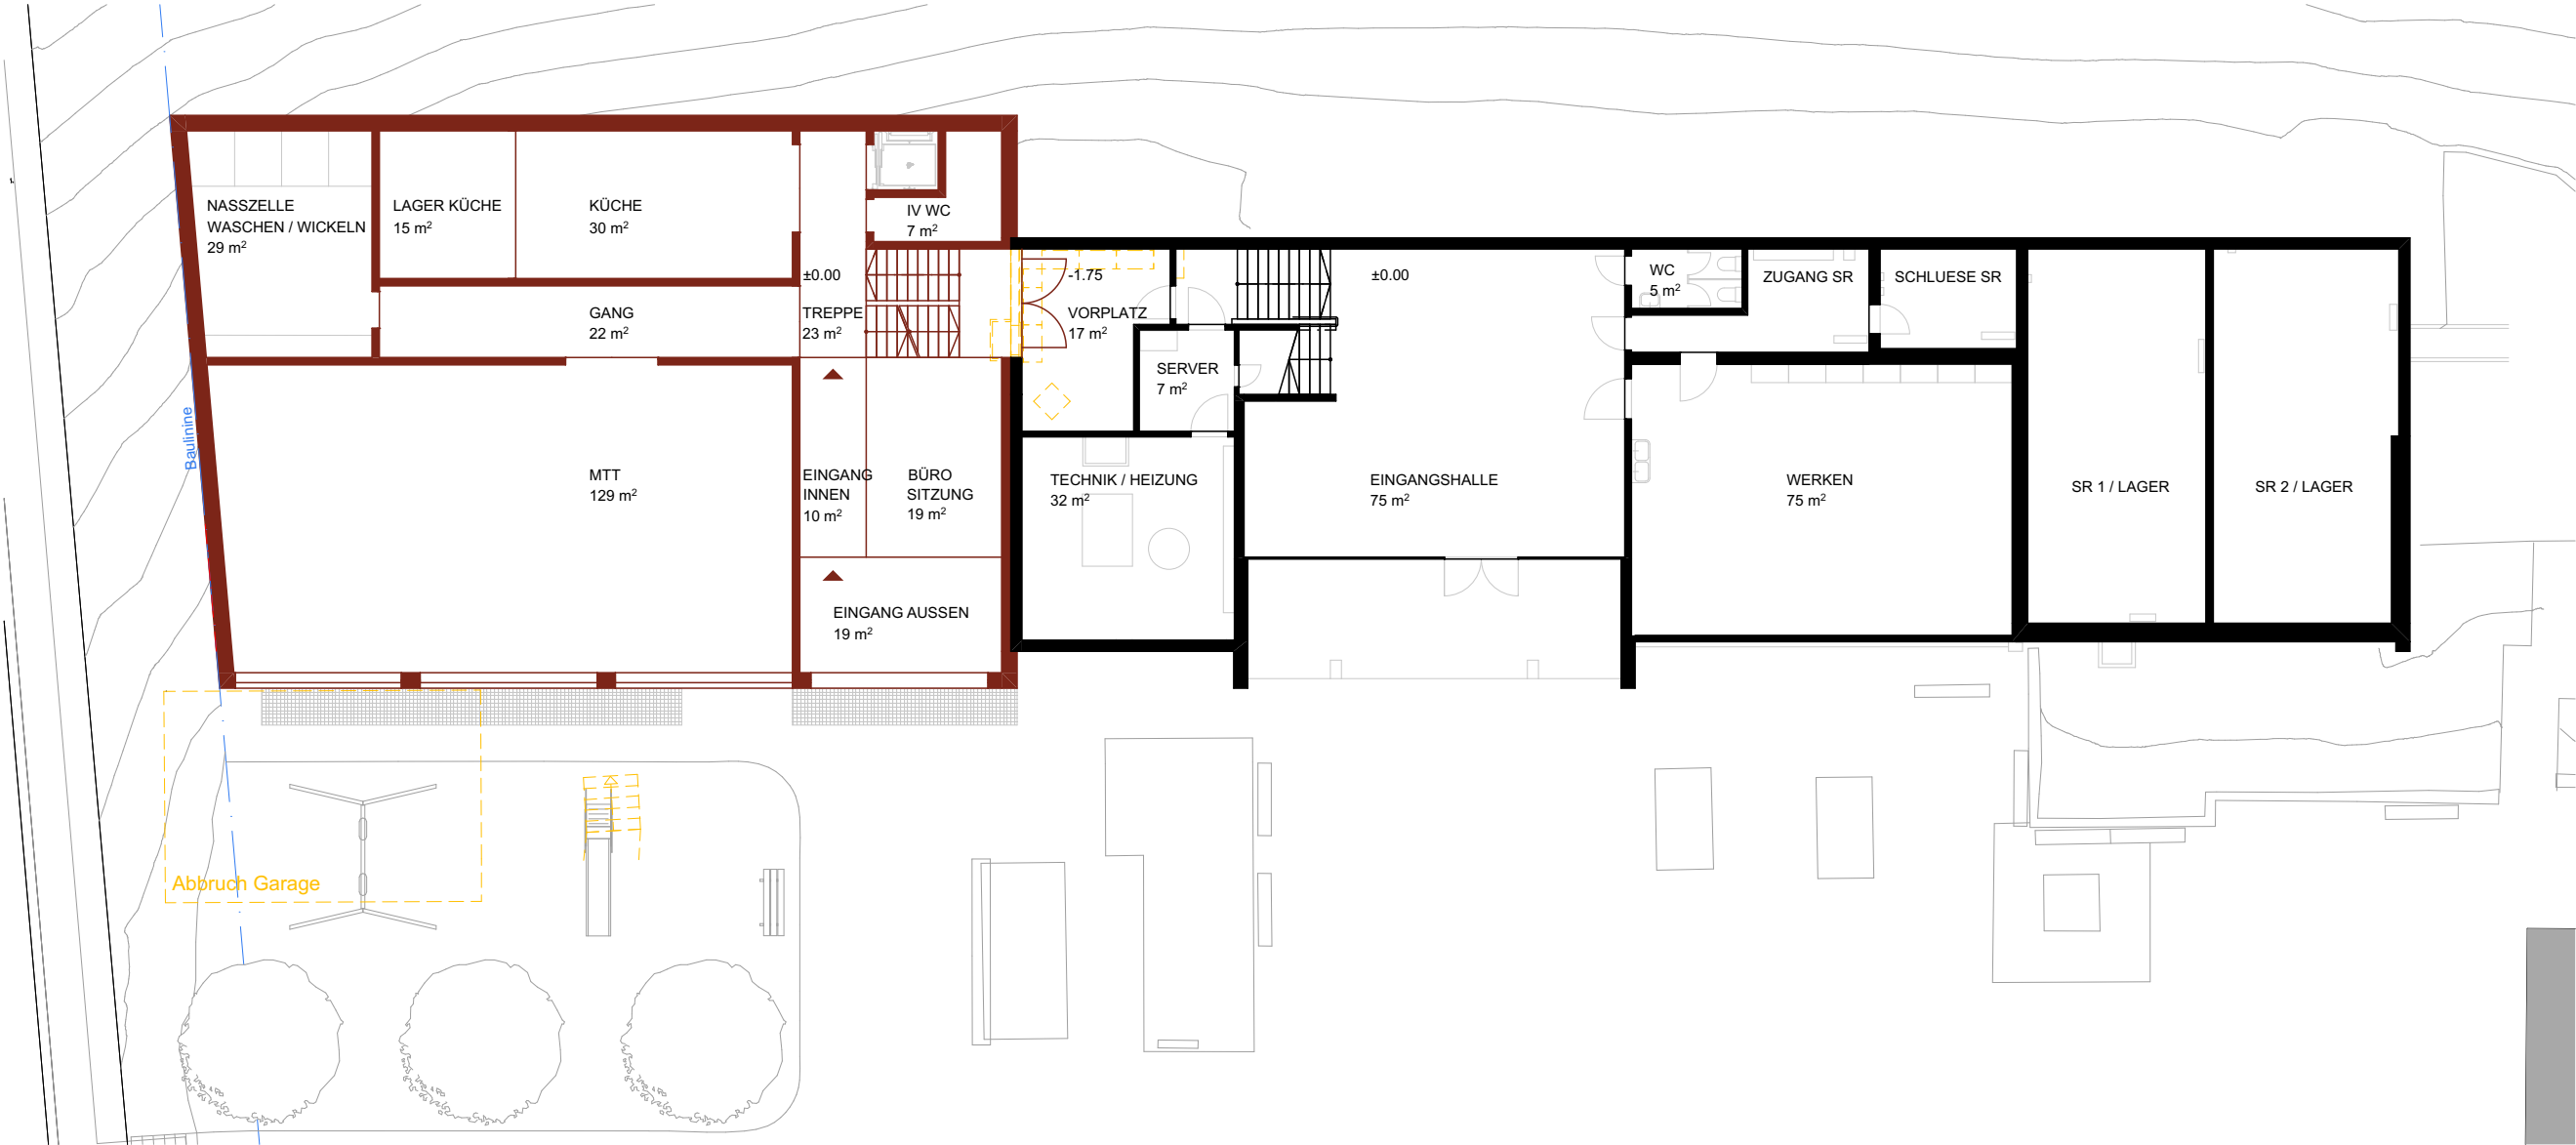

Grundriss EG




Grundriss UG

Betreuungshaus Flurlingen

Projekt Nr. 024-262
Strasse Gründenstrasse 26
Stadt 8247 Flurlingen

Bauherr --

Strasse --
Ort --

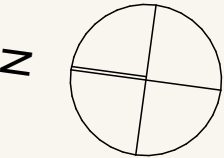

Masstab 1:200
Format A3


Variante ohne KITA

EG & UG


Ersteller AO
Plan Datum 09.04.2025
Seitennummer 1

Nolè
Schneeberger

Strasse Rheinweg 1b
Stadt Neuhausen 8212
Tel 052 672 26 36
Mail info@nole-schneeberger.ch

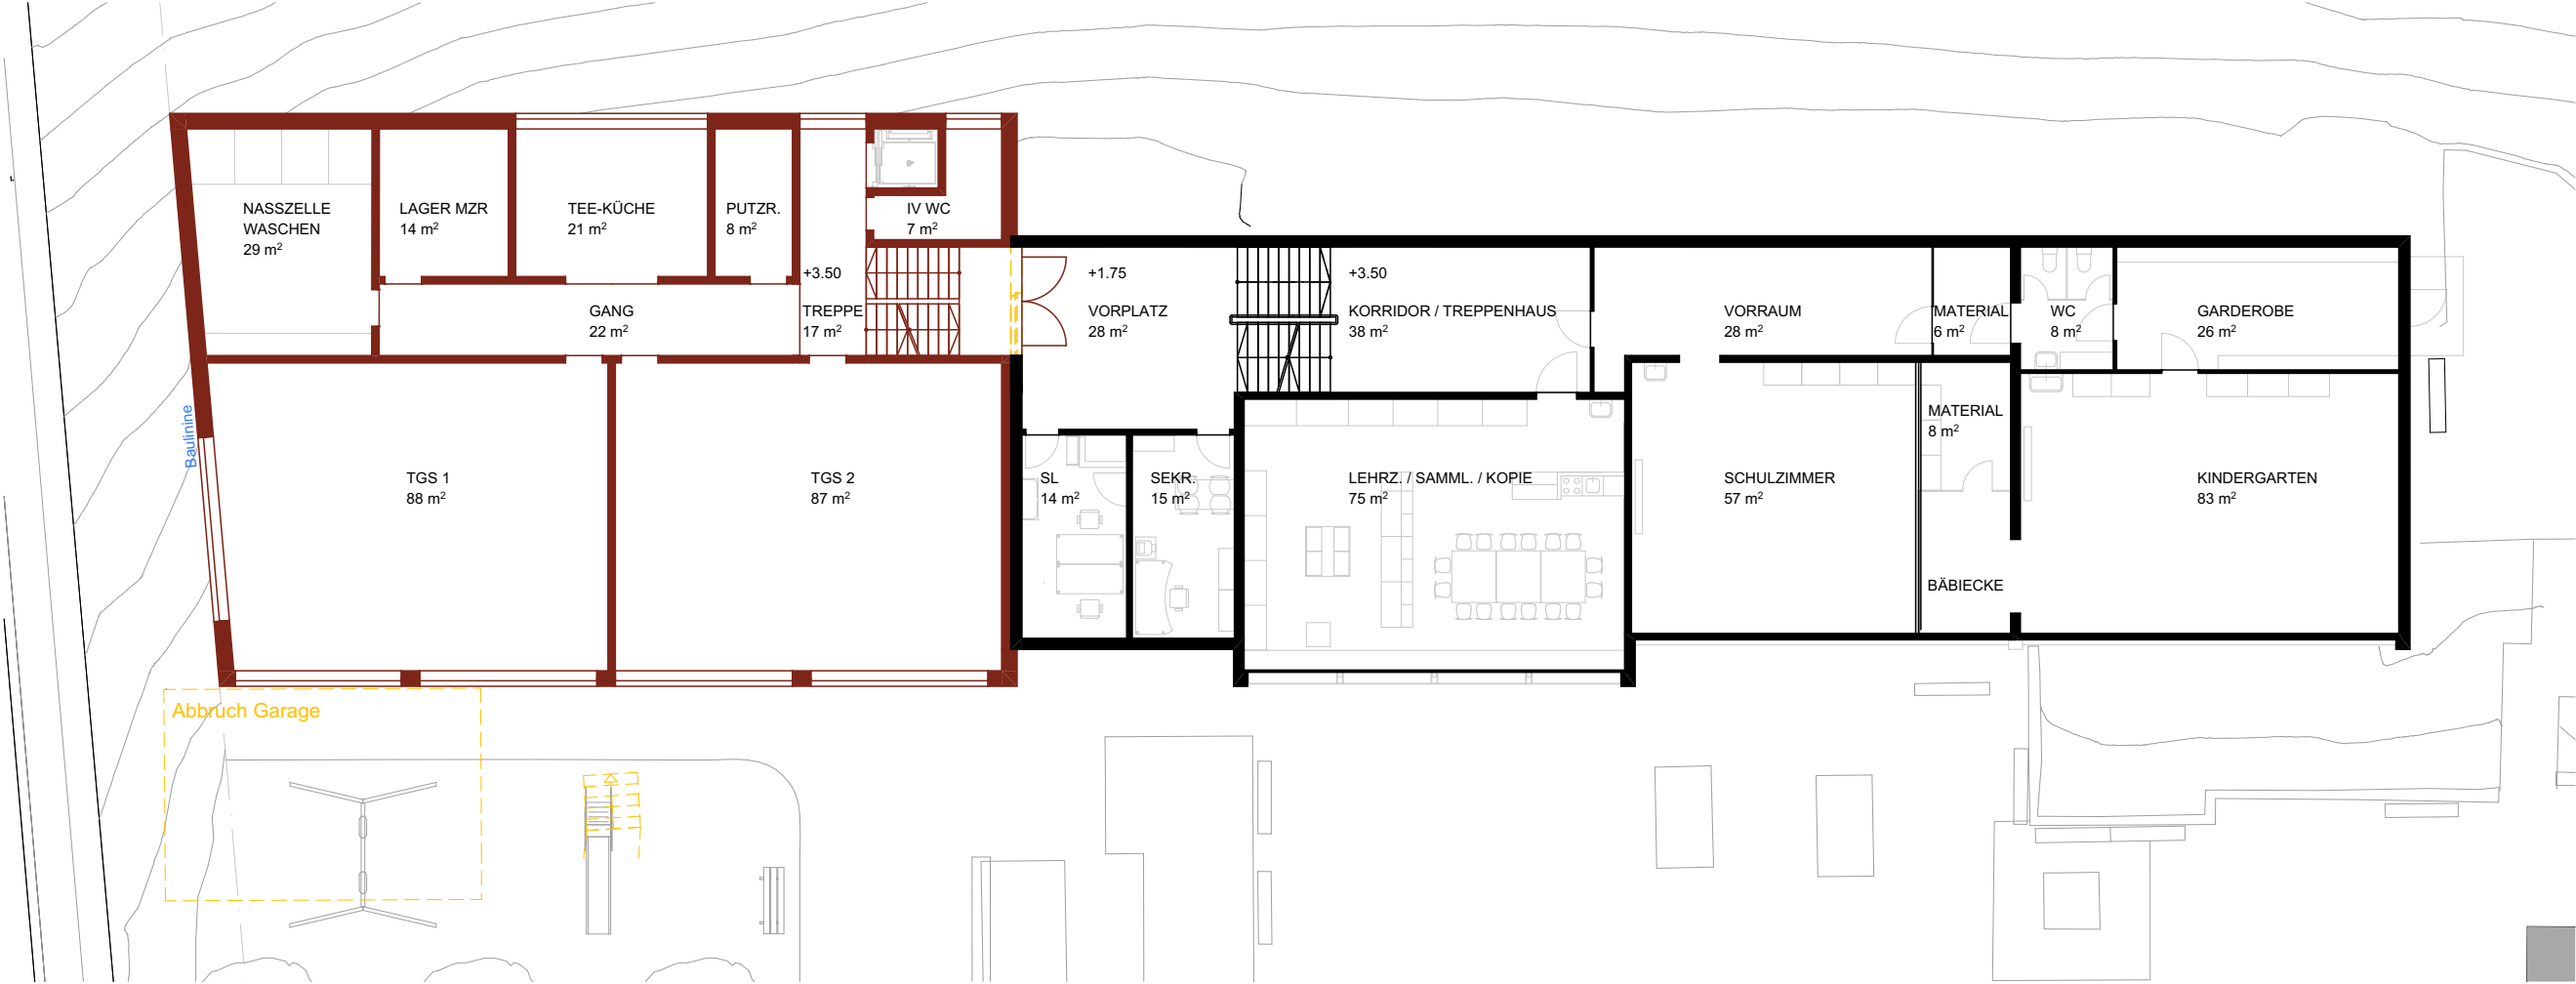

Grundriss 1.OG

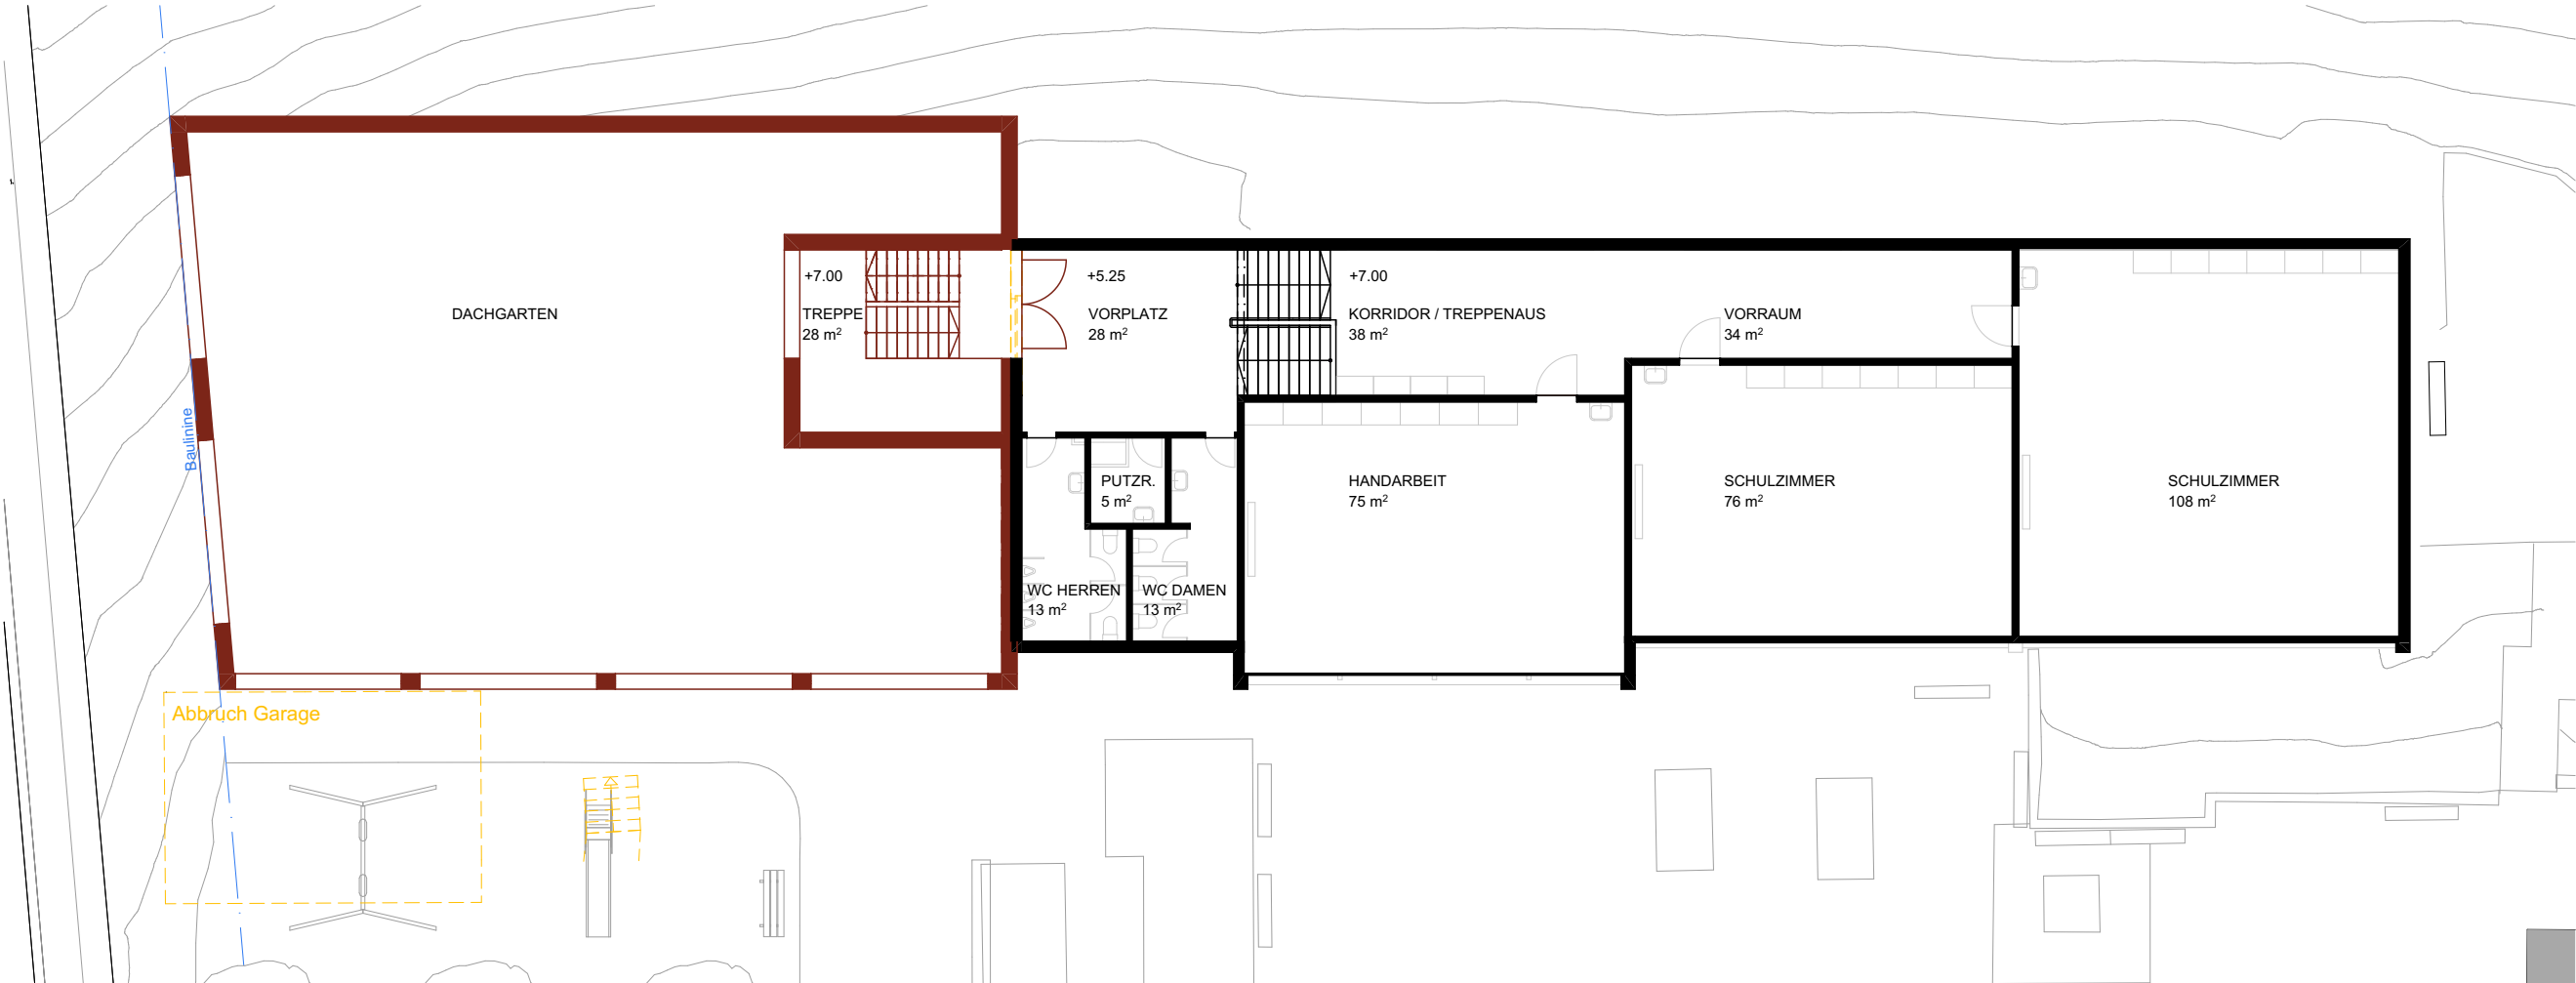

Dachterrasse


Betreuungshaus Flurlingen

Projekt Nr.	024-262
Strasse	Gründenstrasse 26
Stadt	8247 Flurlingen

Bauherr --

Strasse --

Ort --

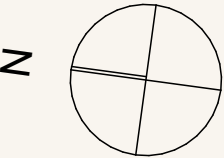

Masstab	1:200
Format	A3


Variante ohne KITA

1.OG & Dachterrasse

Ersteller	AO
Plan Datum	09.04.2025
Seitennummer	2

Nolè
Schneeberger

Strasse	Rheinweg 1b
Stadt	Neuhausen 8212
Tel	052 672 26 36
Mail	info@nole-schneeberger.ch

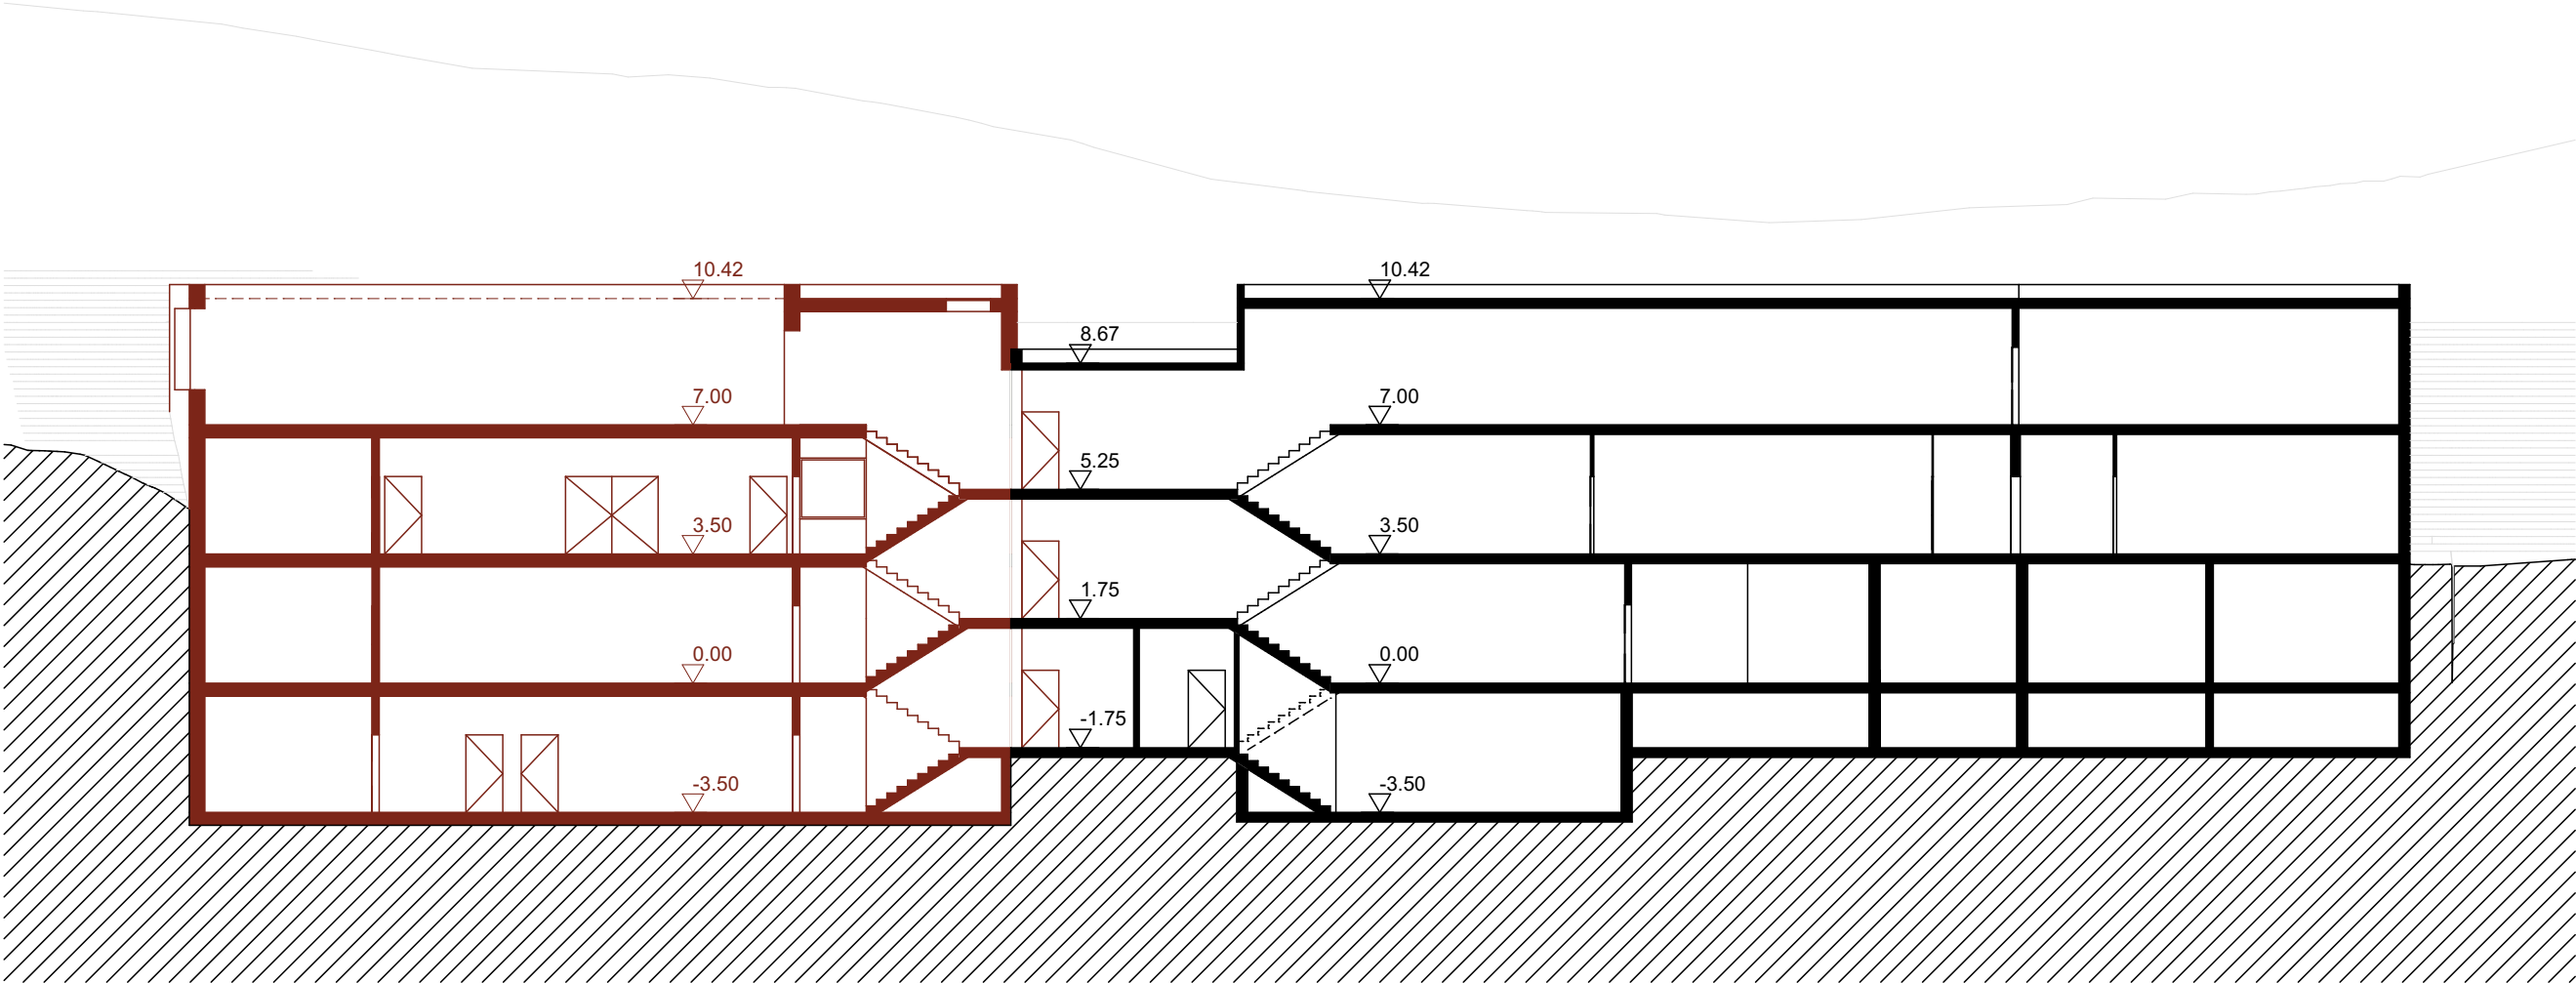

Betreuungshaus
Flurlingen

Projekt Nr.	024-262
Strasse	Gründenstrasse 26
Stadt	8247 Flurlingen
Bauherr	--
Strasse	--
Ort	--

Masstab	1:200
Format	A3

Variante ohne KITA

Schnitt

Ersteller	AO
Plan Datum	09.04.2025
Seitennummer	3

Nolè
Schneeberger

Strasse	Rheinweg 1b
Stadt	Neuhausen 8212
Tel	052 672 26 36
Mail	info@nole-schneeberger.ch