

Bauherr  
Projekt



Gemeinde Flurlingen, Dorfstrasse 36, 8247 Flurlingen  
17.2.03 Rheintalsaal Flurlingen, Gründenstrasse 31 8247 Flurlingen

Plan


99.1 Thematik Bühne

Format  
gezeichnet  
geändert


A3 1:250  
00 \_ 09.02.2021\_yh  
01 \_  
02 \_  
03 \_  
04 \_

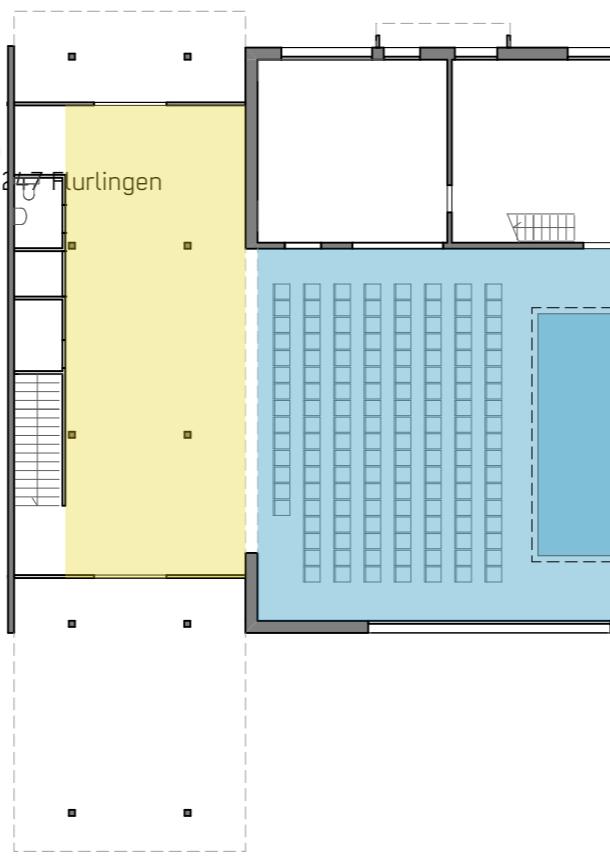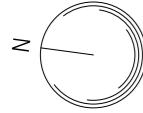

Konzertbestuhlung (140 Sitzplätze, Stuhl 55/50)

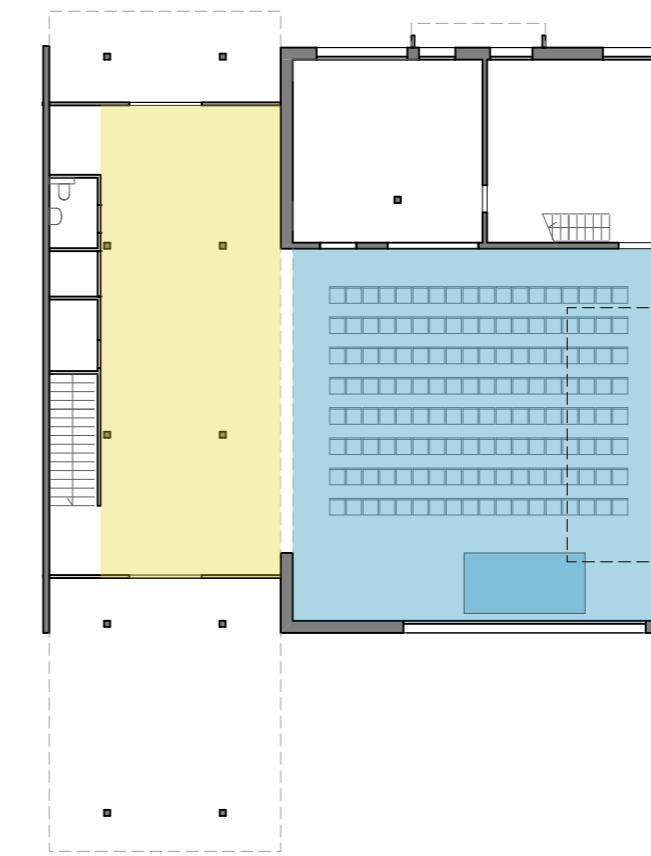

Konzertbestuhlung (144 Sitzplätze, Stuhl 55/50)

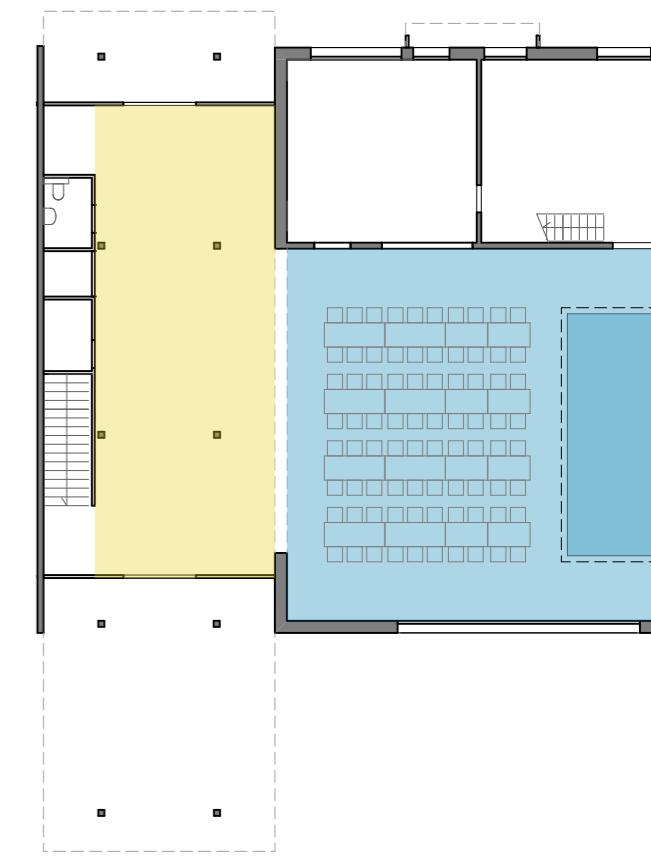


Bankettbestuhlung (80 Sitzplätze, Stuhl 55/50)

Das Konzept sieht eine flexible Bühne mit minimal fest installierter Bühnentechnik vor. Durch ein spezielles Befestigungs raster können jegliche Elemente einfach nach Bedarf montiert werden.


- + Saalausrichtung parallel oder senkrecht zum Rhein möglich
- + Saal maximal wandel- und nutzbar
- + variierende Saalgrösse mit flexibler Bühne  
→ verschiedene Stuhlungsvarianten möglich
- + Bühnentechnik erweiterbar und immer auf aktuellem Stand der Technik (mieten je nach Anlass)

Wünsche Lehrer/Schulpfleger aus Sitzung  
14.01.2021


- Saal als Aula nutzen
- Prüfung grösseren Elementen
- Angst Bühnenelemente instabil und Trittgeräusche verursachen
- Vorhänge vorne und hinten gewünscht (Teilmöglichkeit in der Mitte).
- Bühnenhöhe variabel
- Bühne soll nur abgeräumt werden, wenn der Platz benötigt wird
- Schule benötigt Lagerraum

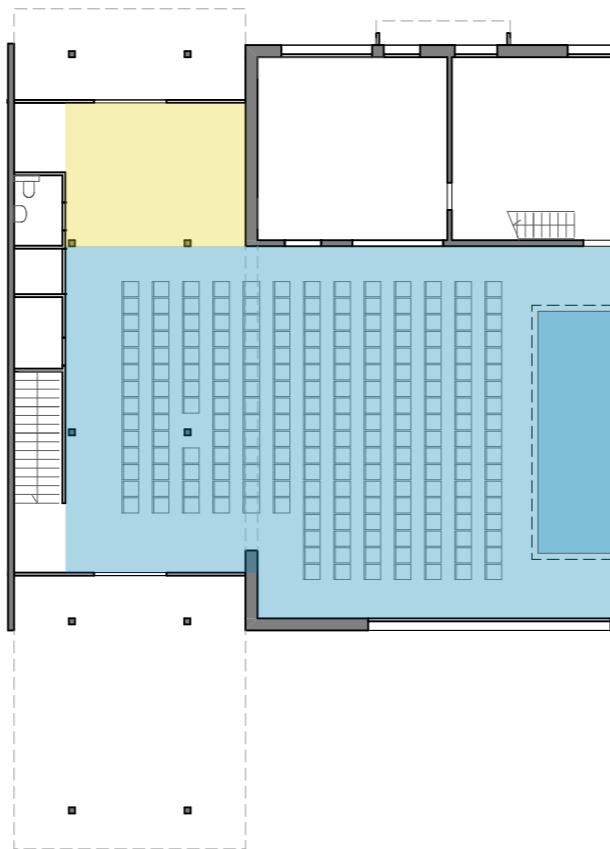

Konzertbestuhlung (208 Sitzplätze, Stuhl 55/50)

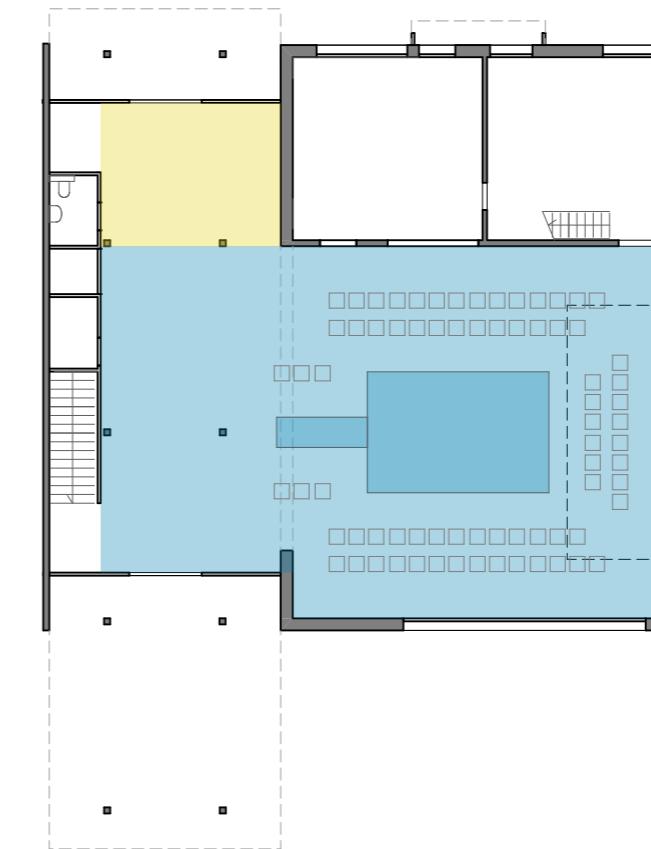

flexible Bestuhlung (74 Sitzplätze, Stuhl 55/50)

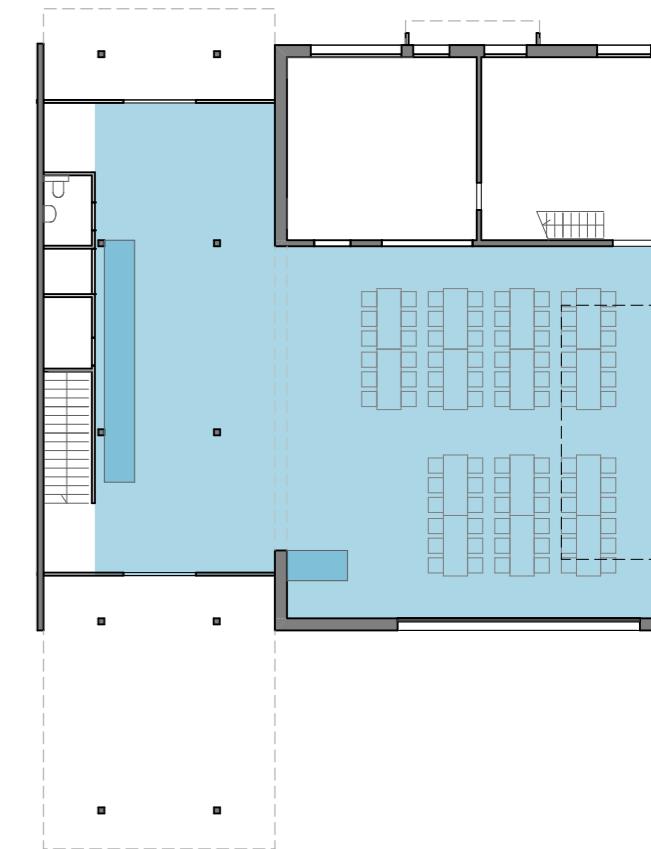


Bankettbestuhlung (84 Sitzplätze, Stuhl 55/50)

Überarbeitung Vorprojekt

Bauherr  
Gemeinde Flurlingen, Dorfstrasse 36, 8247 Flurlingen  
Projekt  
17.2.03 Rheintalsaal Flurlingen, Gründenstrasse 31 8247 Flurlingen

Plan  
99.3 Gasthof Rheintal Geschosse Bestand

Format  
A3 1:200  
gezeichnet  
00 \_ 09.02.2021\_yh  
01 \_  
02 \_  
03 \_  
04 \_

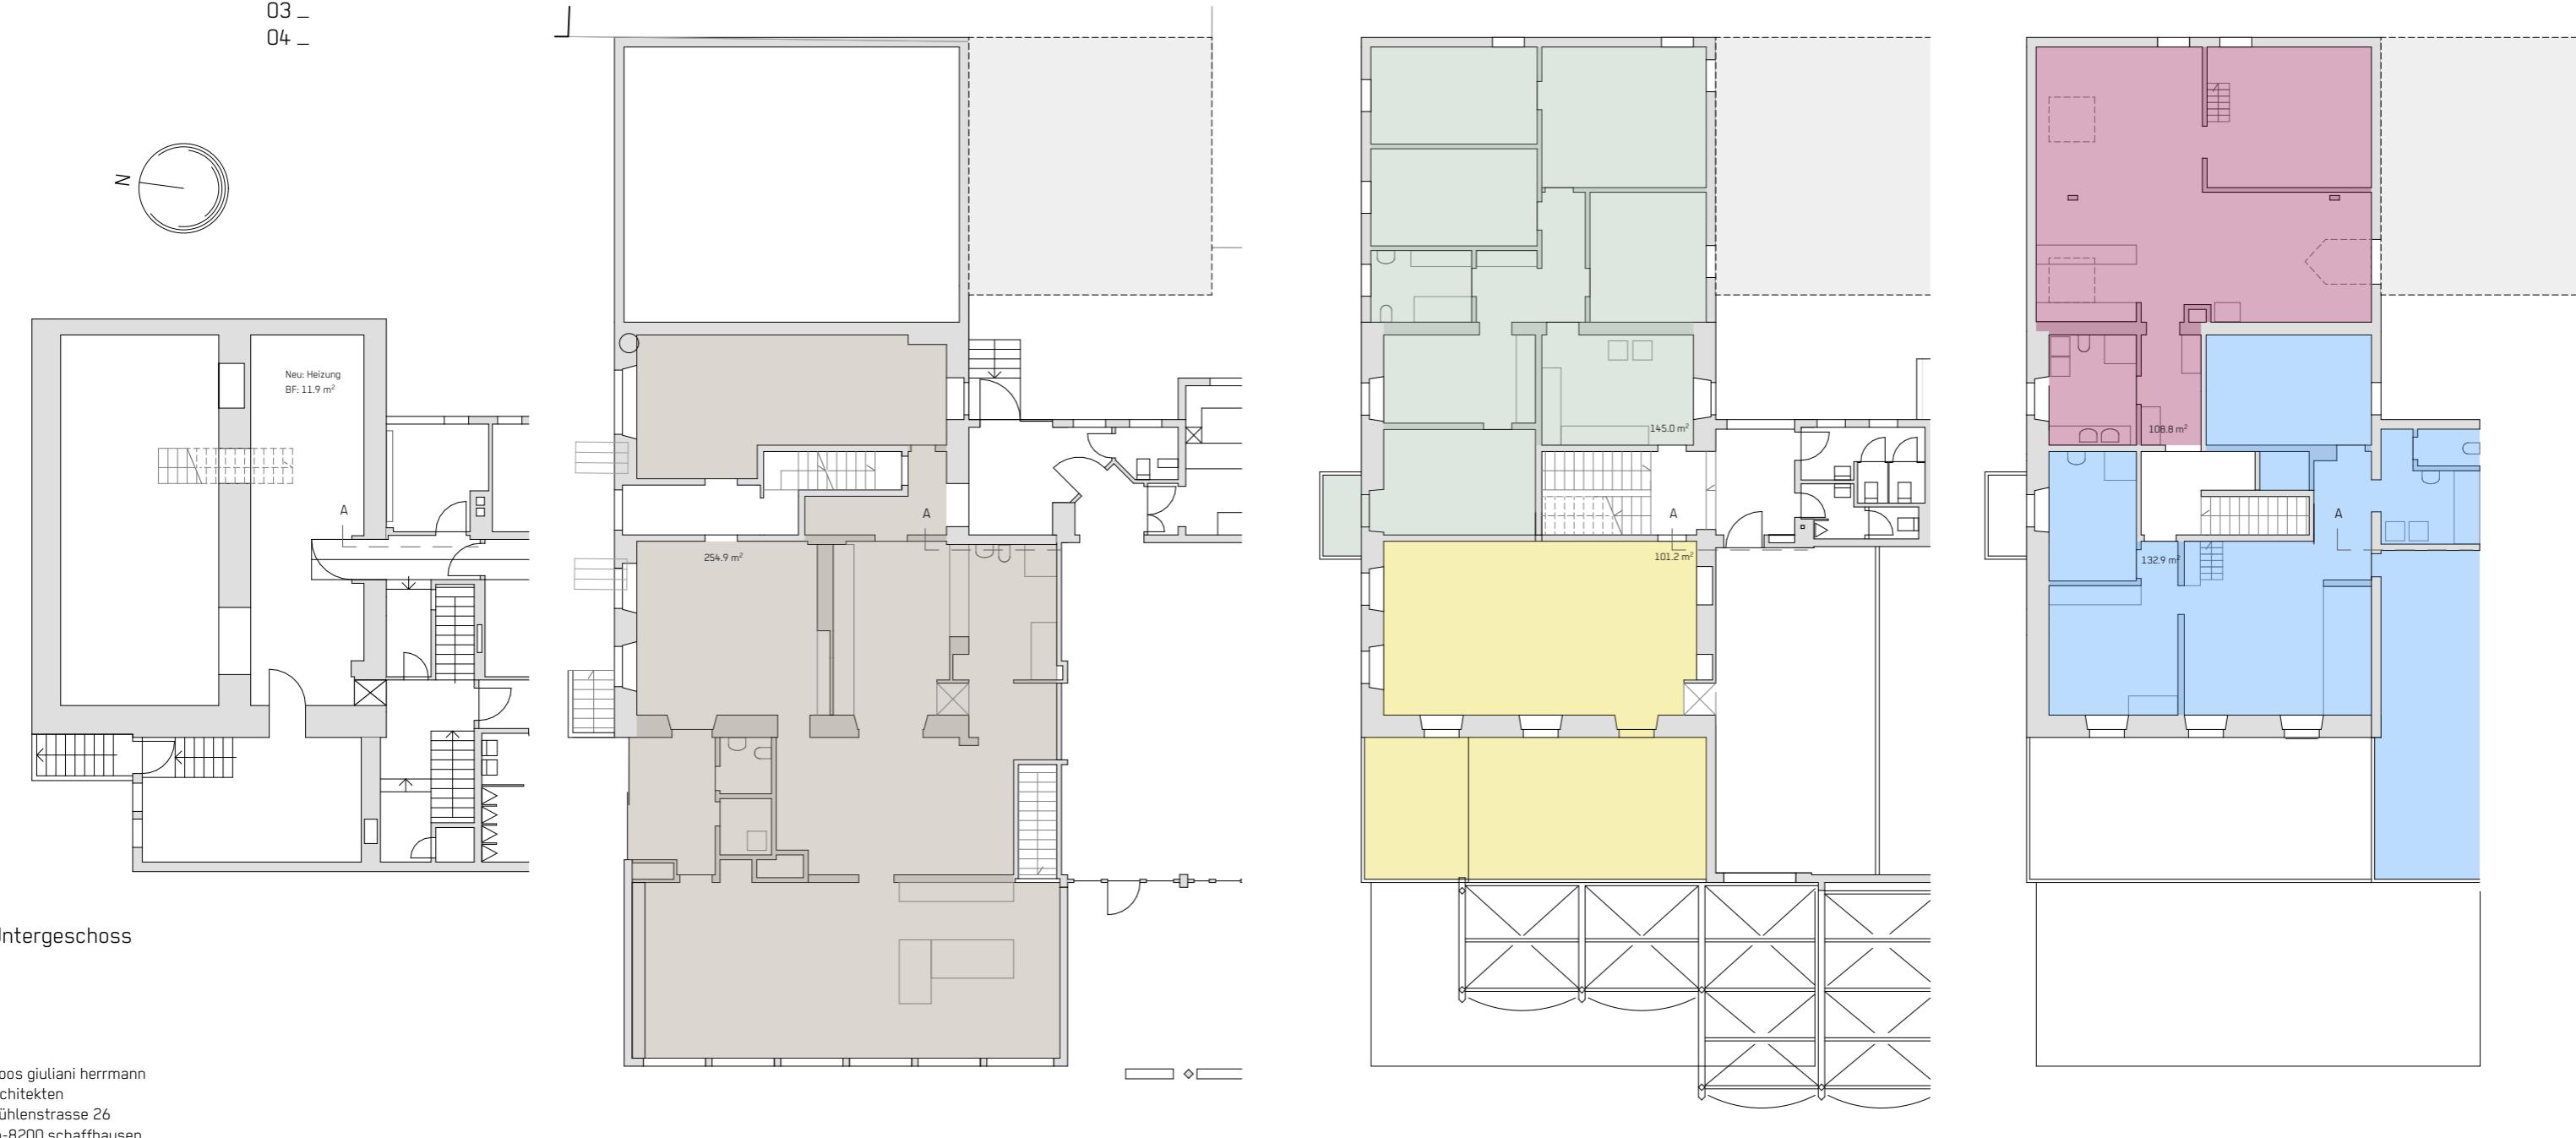

Bauherr  
Projekt


Gemeinde Flurlingen, Dorfstrasse 36, 8247 Flurlingen  
17.2.03 Rheintalsaal Flurlingen, Gründenstrasse 31 8247 Flurlingen

Plan

99.4 Gasthof Rheintal Geschosse Abbruch bis auf Grundmauern

Format  
gezeichnet  
geändert

A3 1:200, 1:7.8925  
00 \_ 09.02.2021\_yh  
01 \_  
02 \_  
03 \_  
04 \_

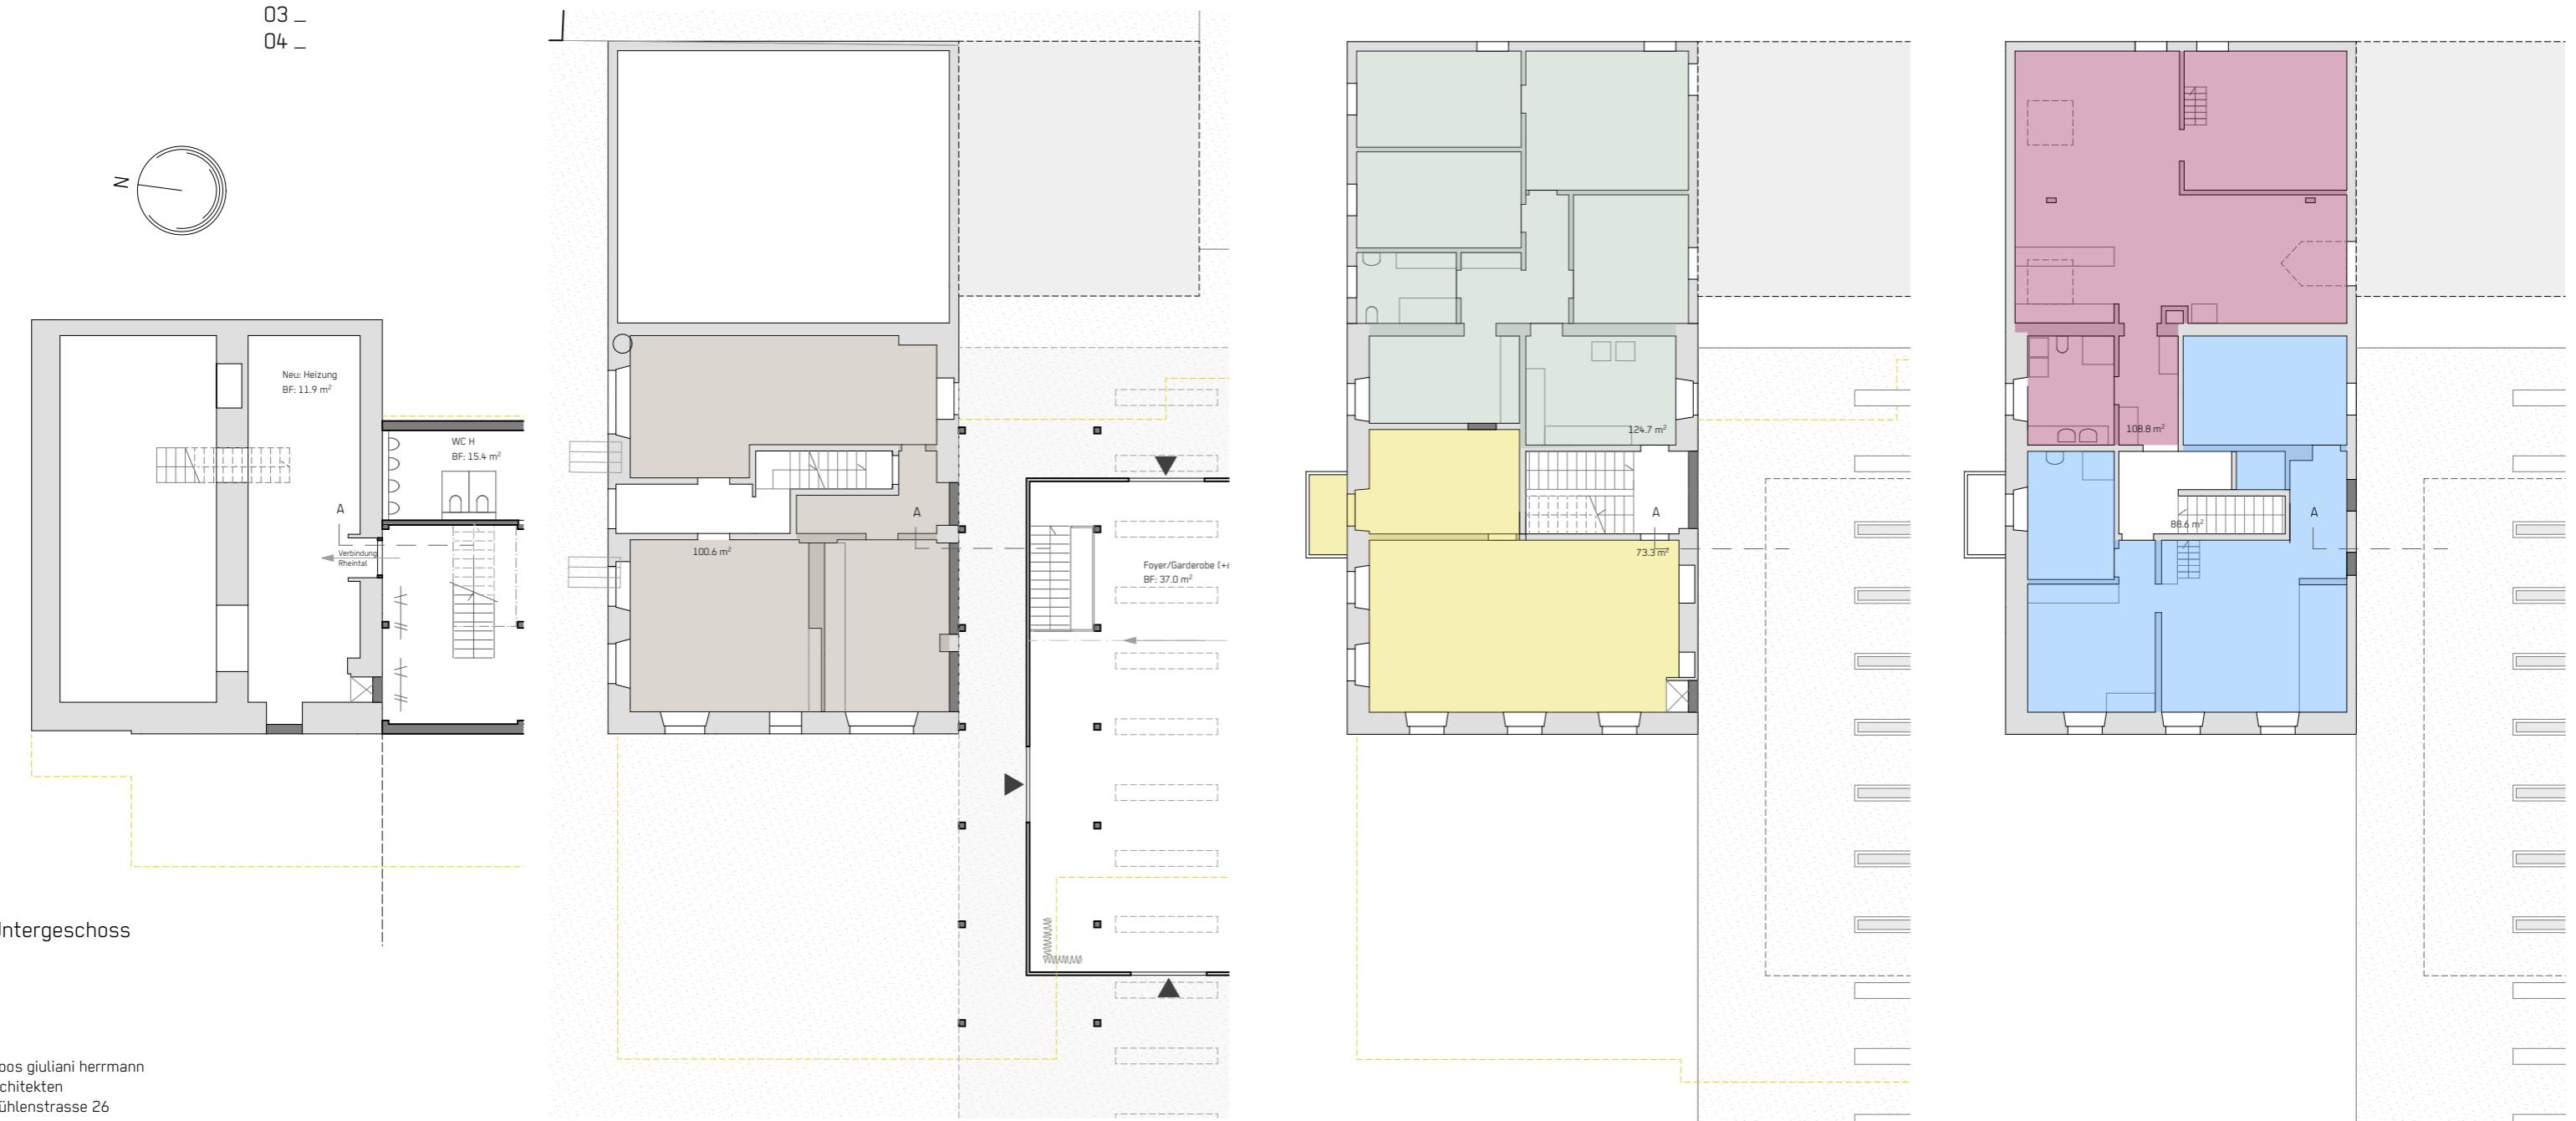






moos giuliani herrmann  
architekten  
mühlenstrasse 26  
ch-8200 schaffhausen  
telefon 052 620 46 22  
www.mgh.ch

Bauherr  
Gemeinde Flurlingen, Dorfstrasse 36, 8247 Flurlingen  
Projekt  
17.2.03 Rheintalsaal Flurlingen, Gründenstrasse 31 8247 Flurlingen

Plan  
99.101 Synergien Gasthof Rheintal Situation

Format  
A3 1:500  
gezeichnet  
geändert

00 \_ 09.02.2021\_yh  
01 \_  
02 \_  
03 \_  
04 \_

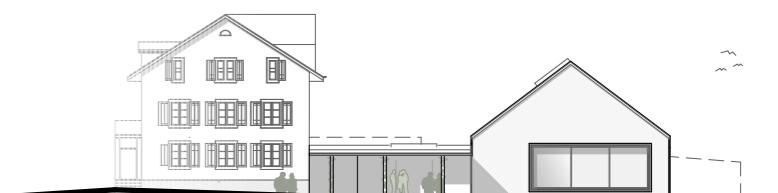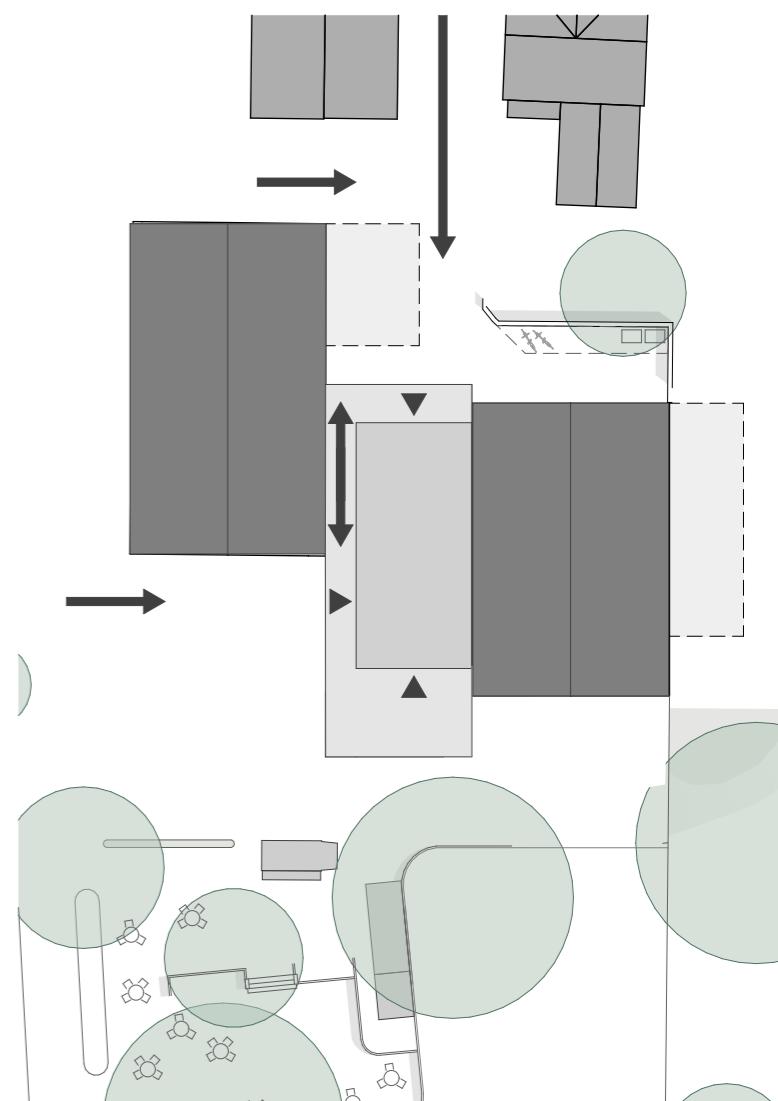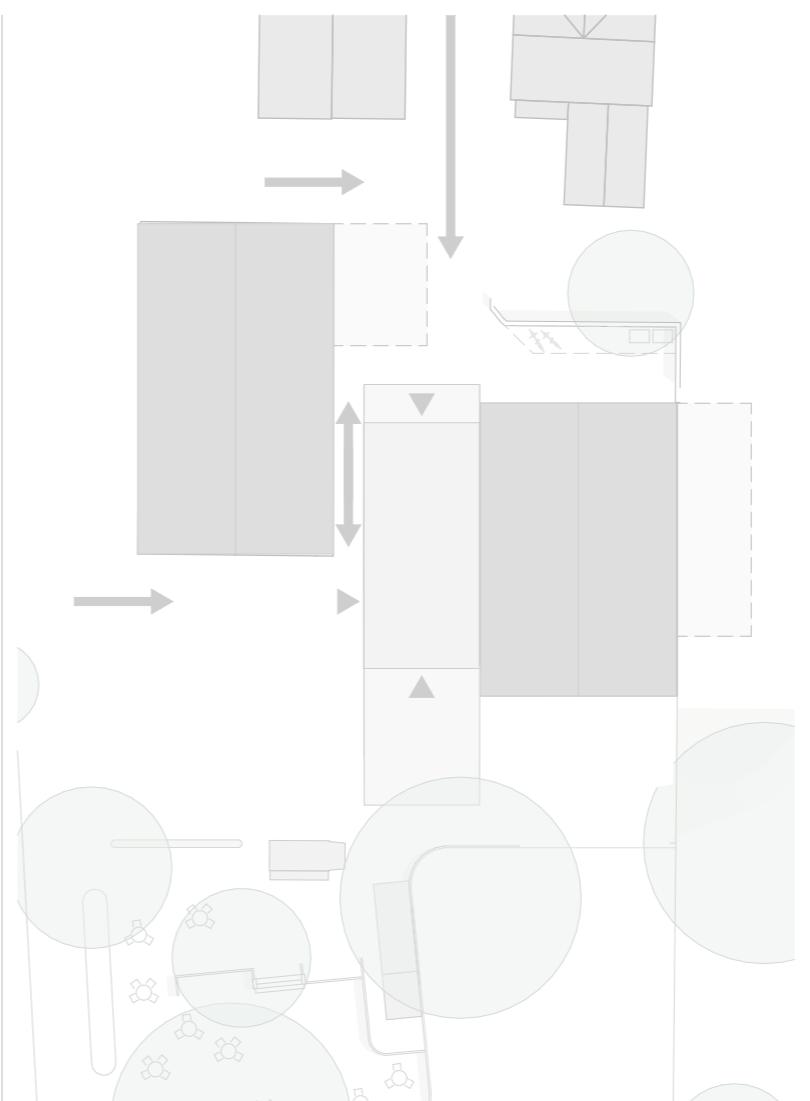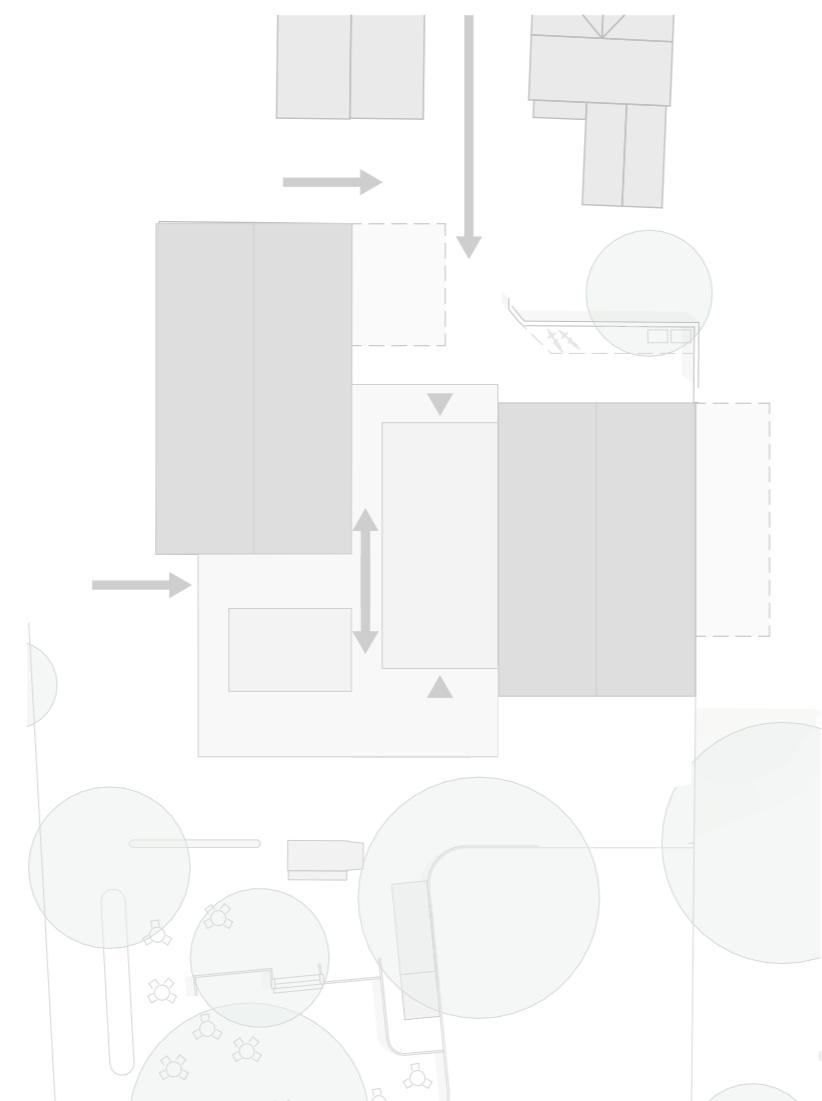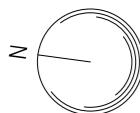

Bauherr  
Projekt


Gemeinde Flurlingen, Dorfstrasse 36, 8247 Flurlingen  
17.2.03 Rheintalsaal Flurlingen, Gründenstrasse 31 8247 Flurlingen

Plan

Format  
gezeichnet  
geändert

100 Situation

A3 1:500  
00\_09.02.2021\_yh  
01\_  
02\_  
03\_  
04\_

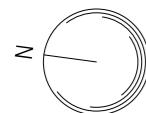

Bauherr  
Projekt



Gemeinde Flurlingen, Dorfstrasse 36, 8  
17.2.03 Rheintalsaal Flurlingen, Gründenstrasse 31 8247 Flurlingen

Plan

101 Erdgeschoss

Format  
gezeichnet  
geändert

A3 1:100  
00\_25.02.2021\_yh  
01\_  
02\_  
03\_  
04\_

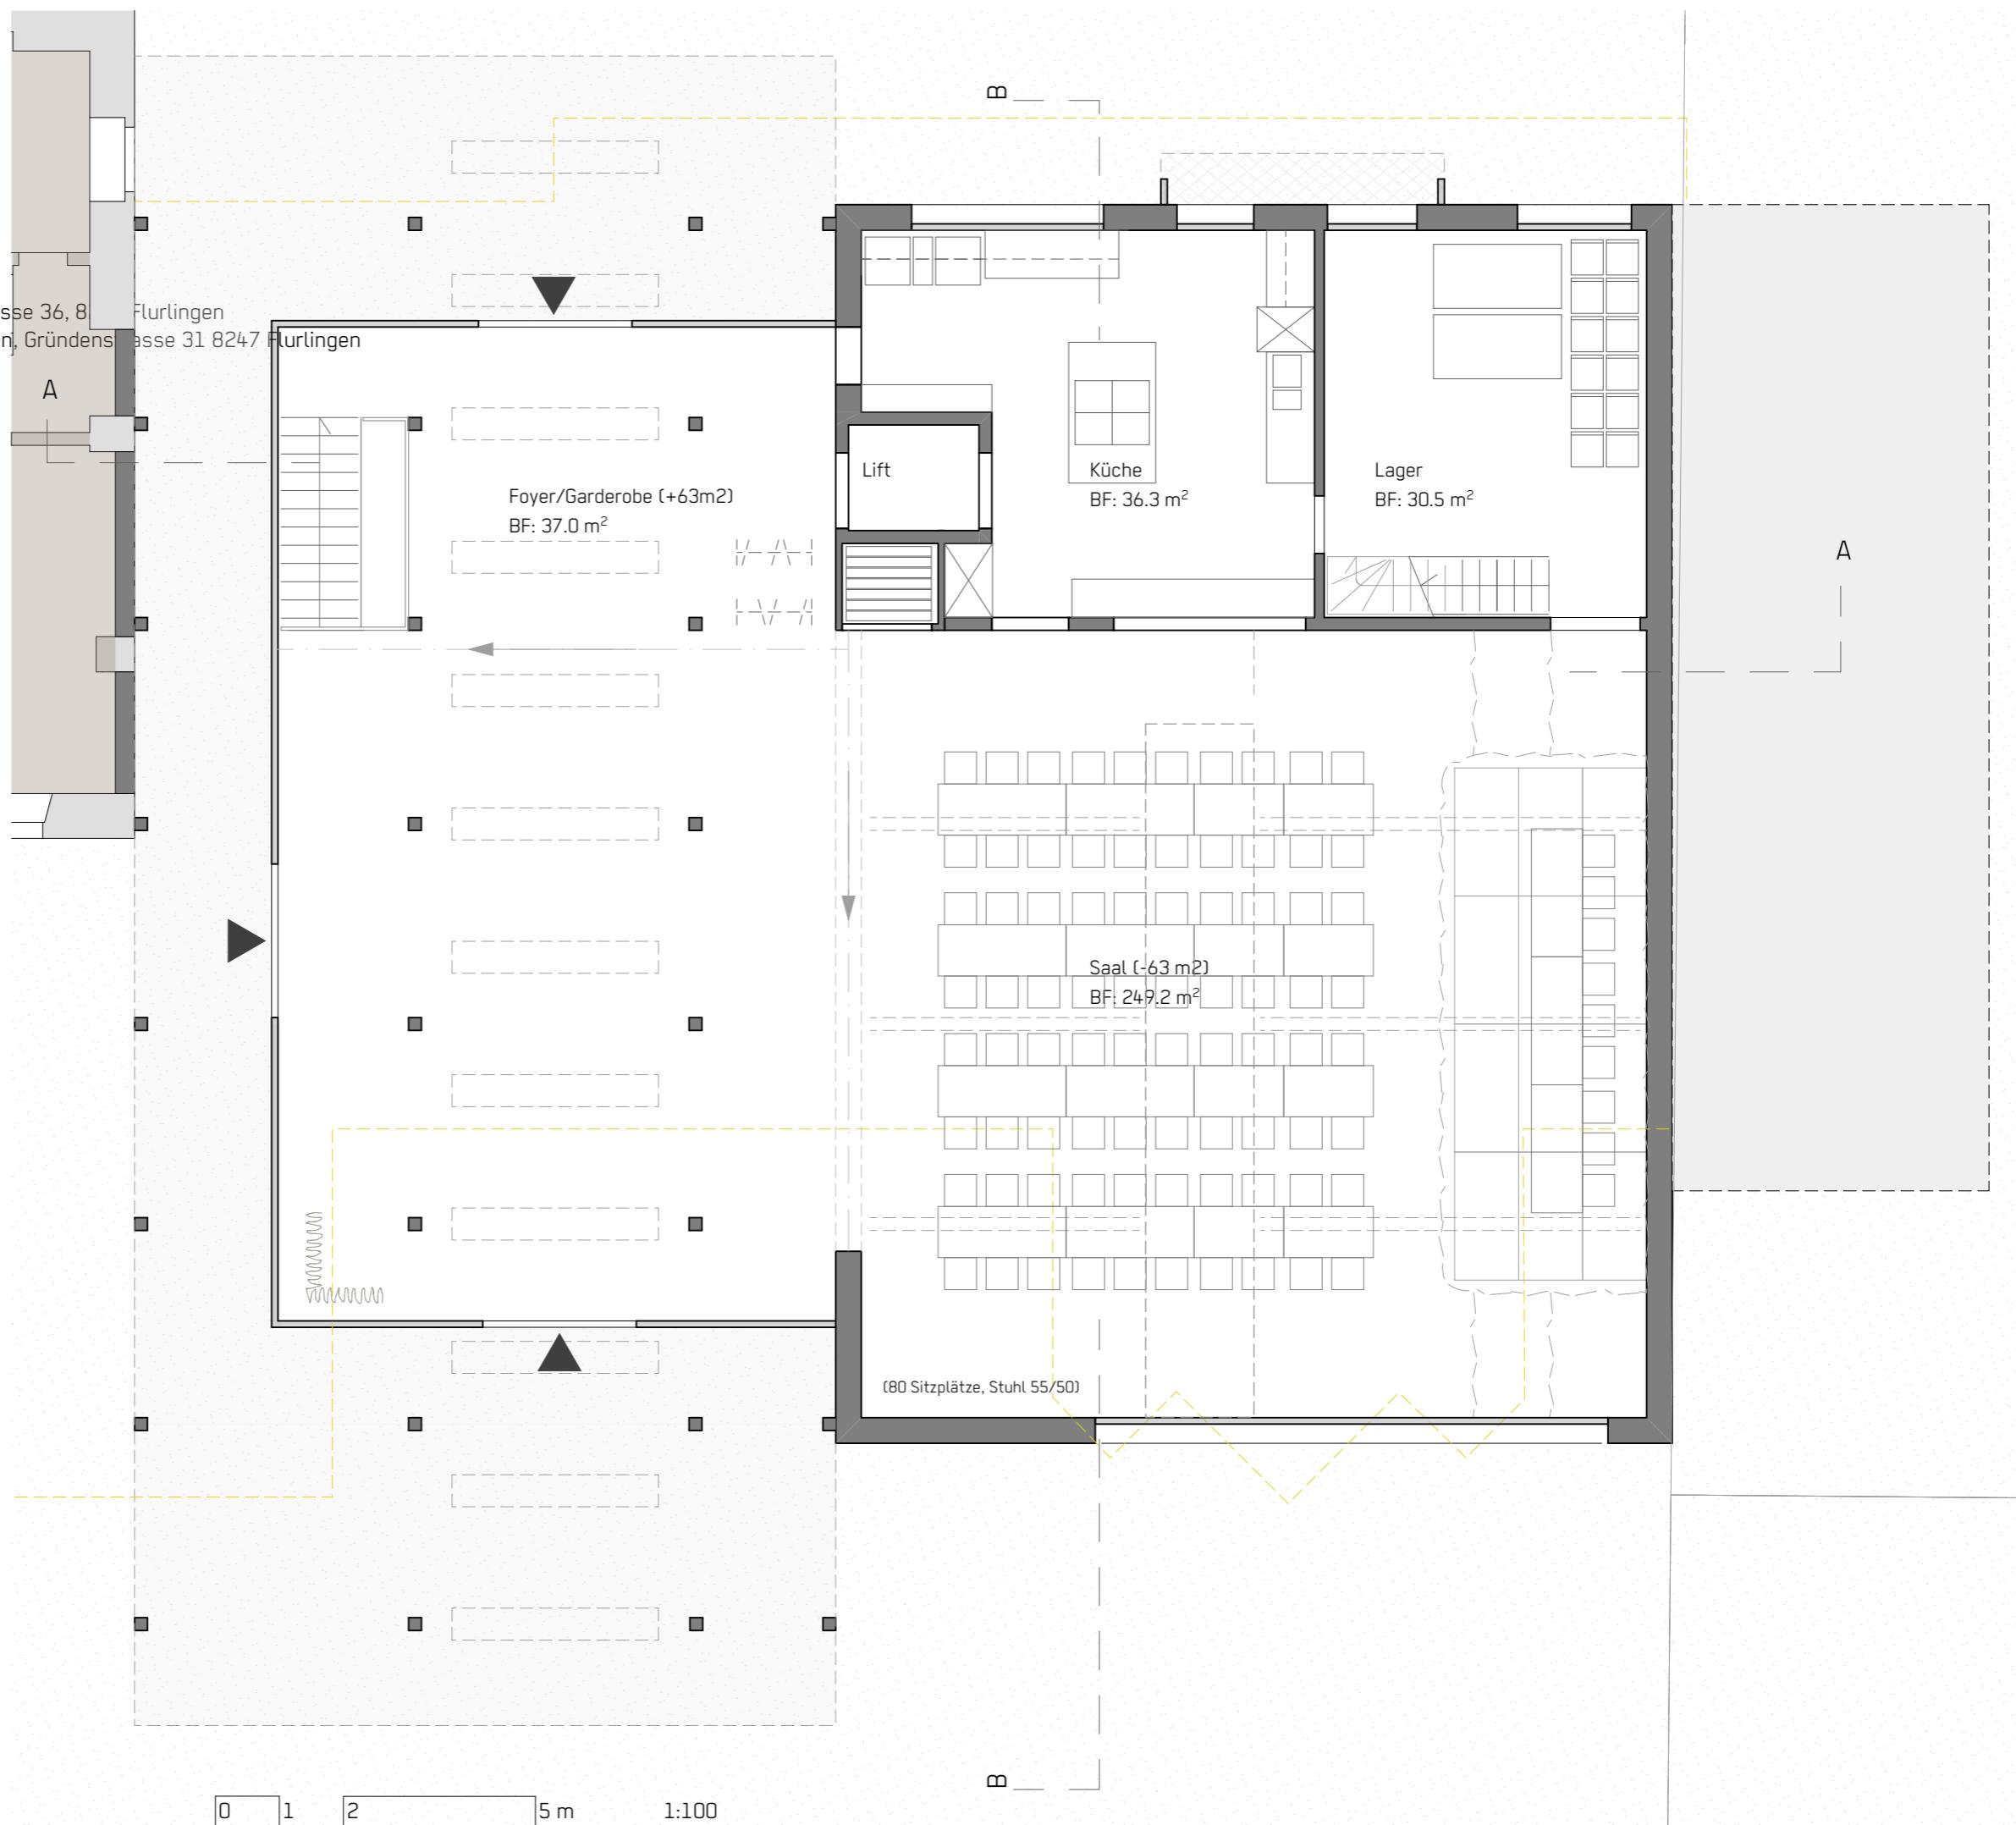
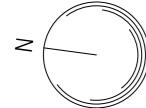


Bauherr  
Projekt

Gemeinde Flurlingen, Dorfstrasse 36, 8  
17.2.03 Rheintalsaal Flurlingen, Gründen

102 Untergeschoss

A3 1:100  
gezeichnet  
geändert  
00 \_ 25.02.2021\_yh  
01 \_  
02 \_  
03 \_  
04 \_

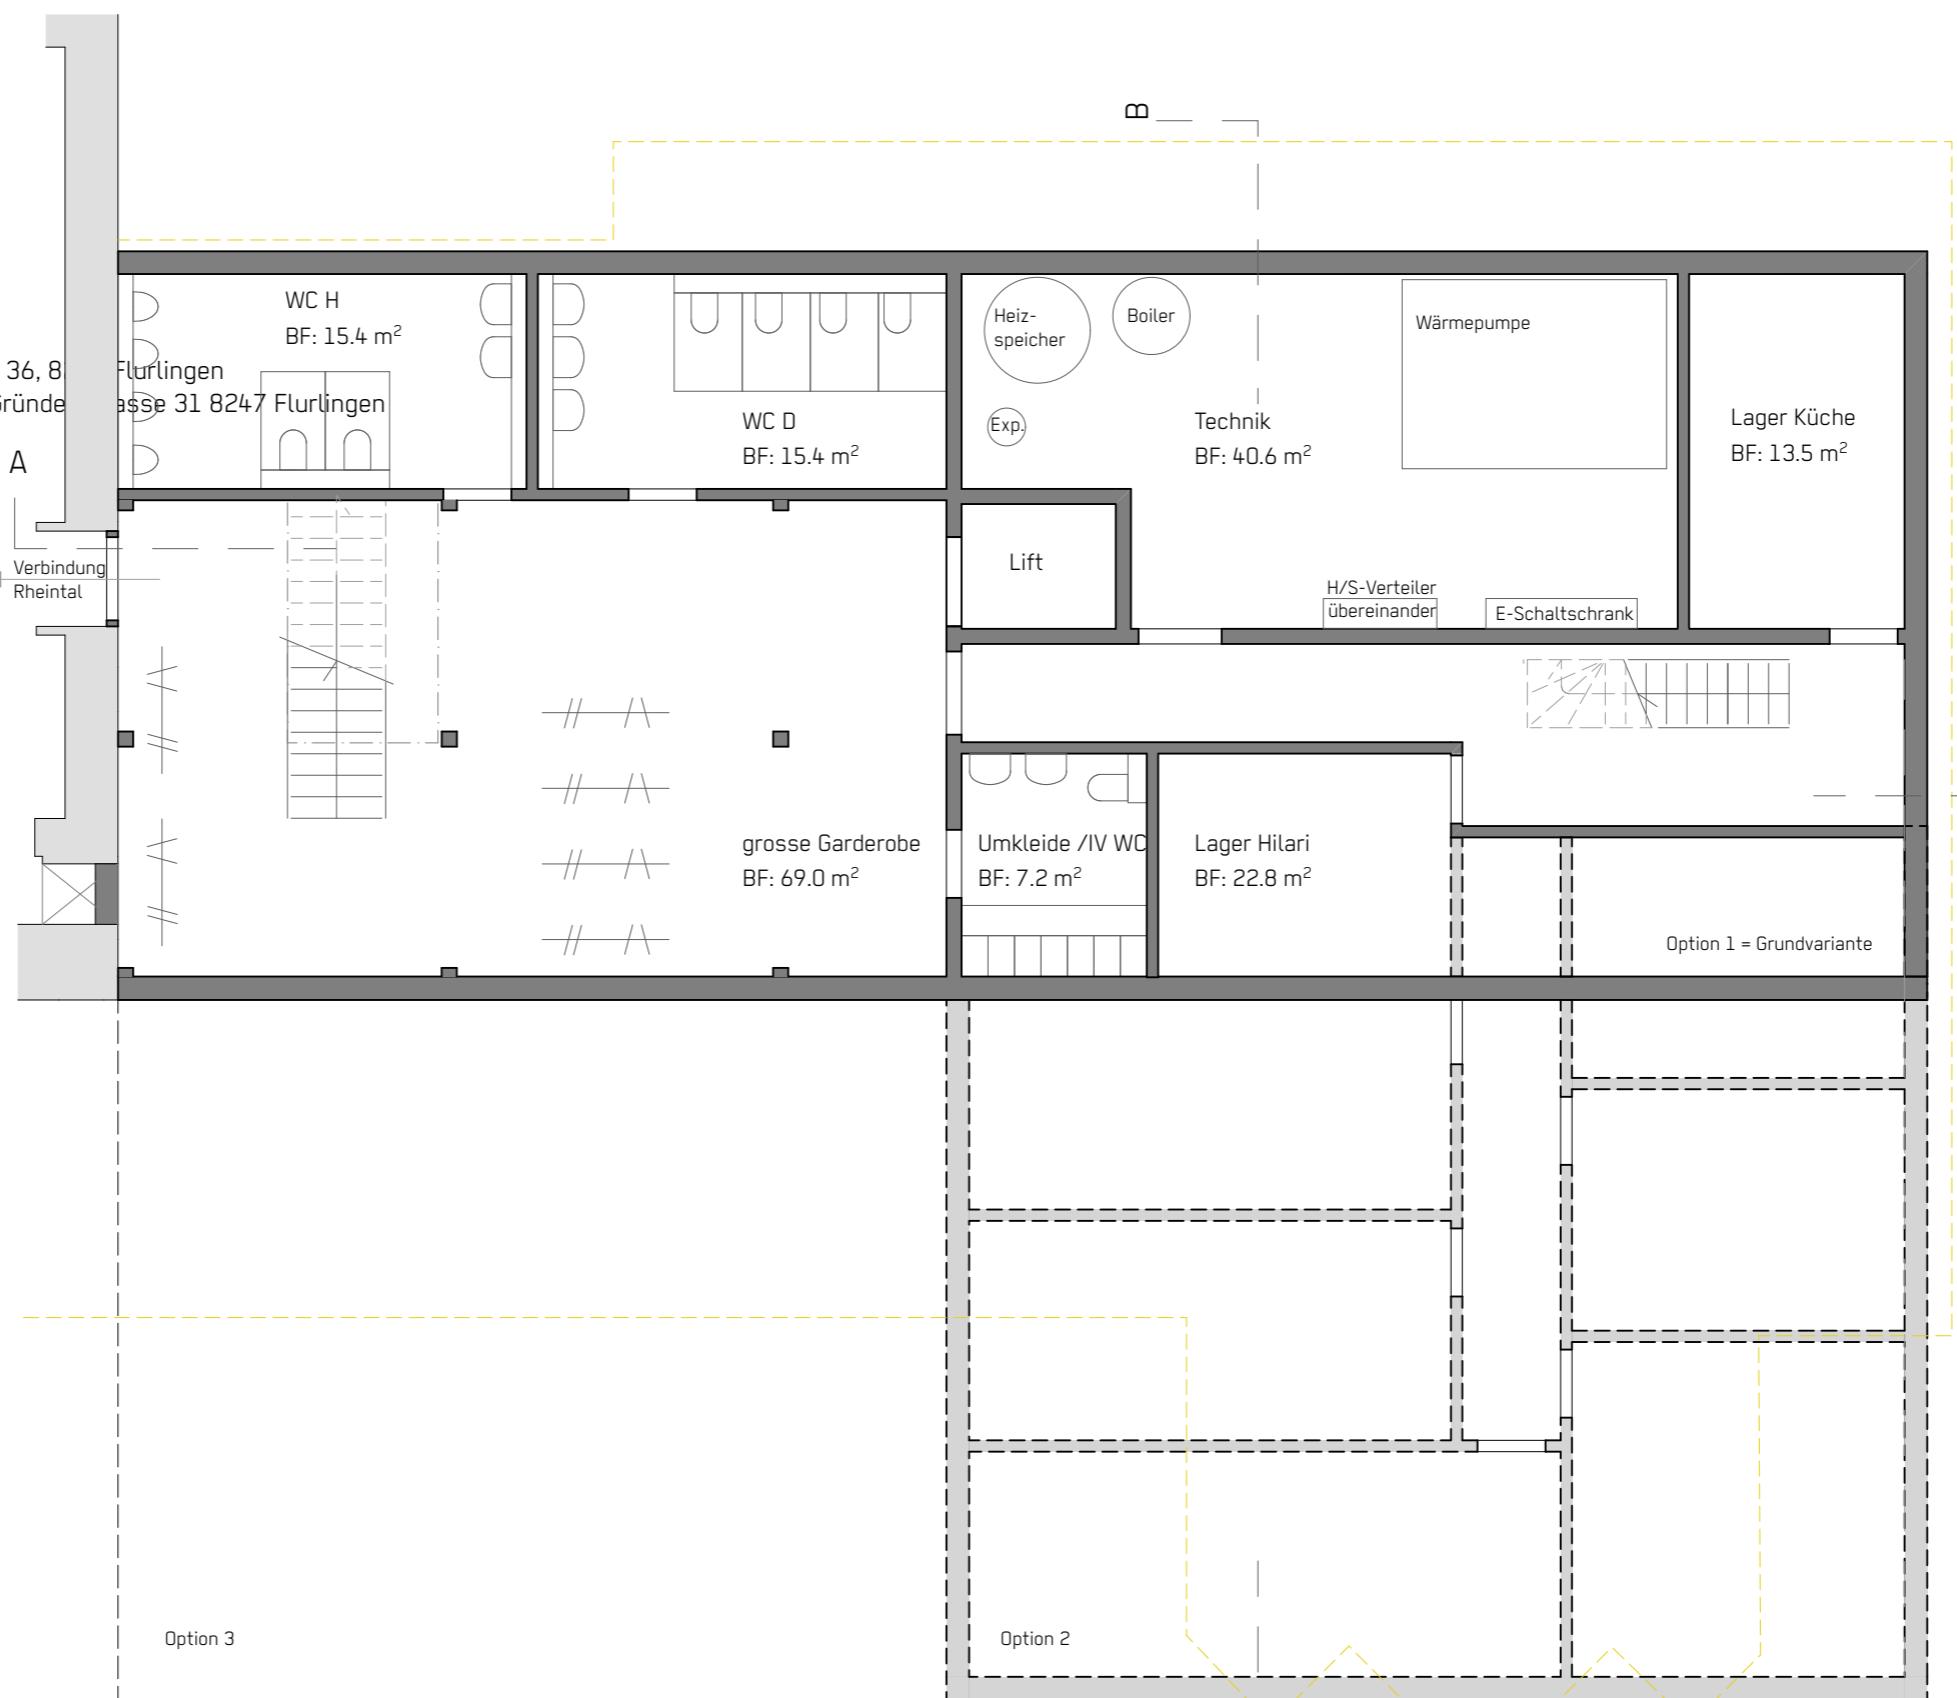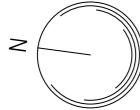

Bauherr  
Projekt



Gemeinde Flurlingen, Dorfstrasse 36, 8241  
17.2.03 Rheintalsaal Flurlingen, Gründens

Plan

103 1. Obergeschoss

Format  
gezeichnet  
geändert


A3 1:100  
00\_09.02.2021\_yh  
01\_  
02\_  
03\_  
04\_

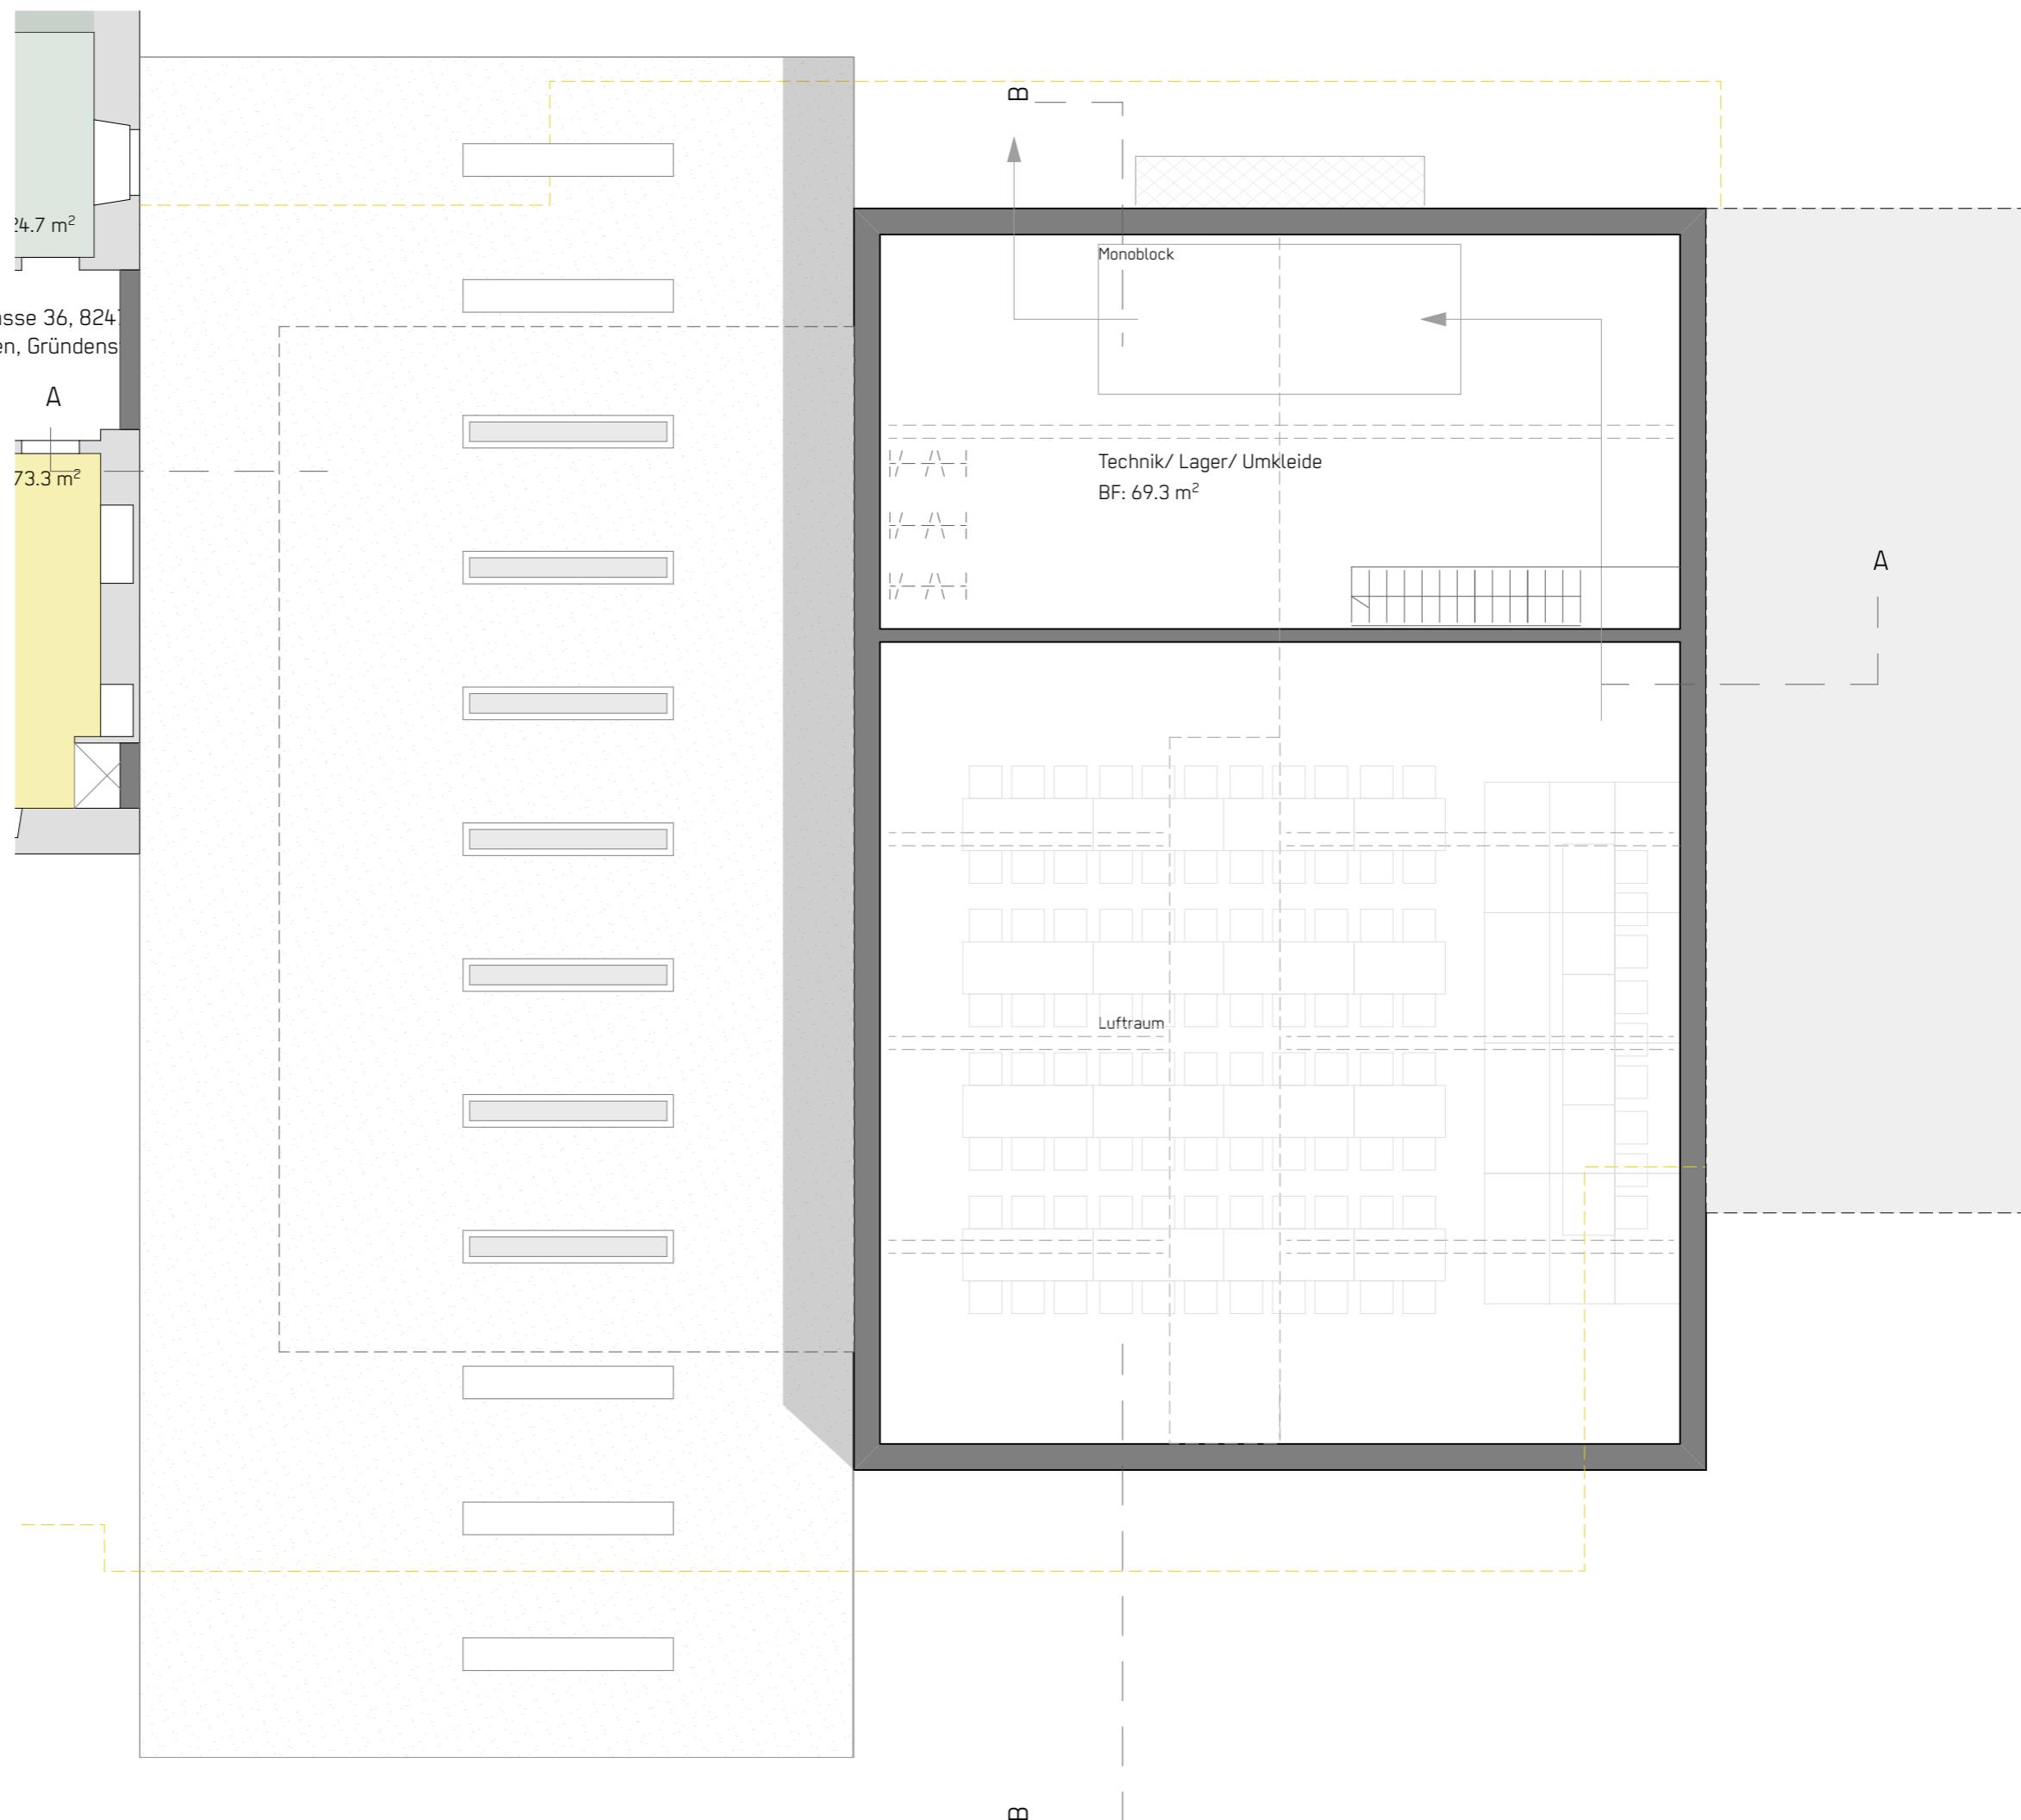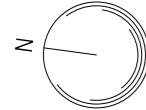

Bauherr  
Gemeinde Flurlingen, Dorfstrasse 36, 8247 Flurlingen  
Projekt  
17.2.03 Rheintalsaal Flurlingen, Gründenstrasse 31 8247 Flurlingen

Plan  
104 Schnitt A


Format  
A3 1:100  
gezeichnet  
00 \_ 09.02.2021\_yh  
geändert  
01 \_  
02 \_  
03 \_  
04 \_

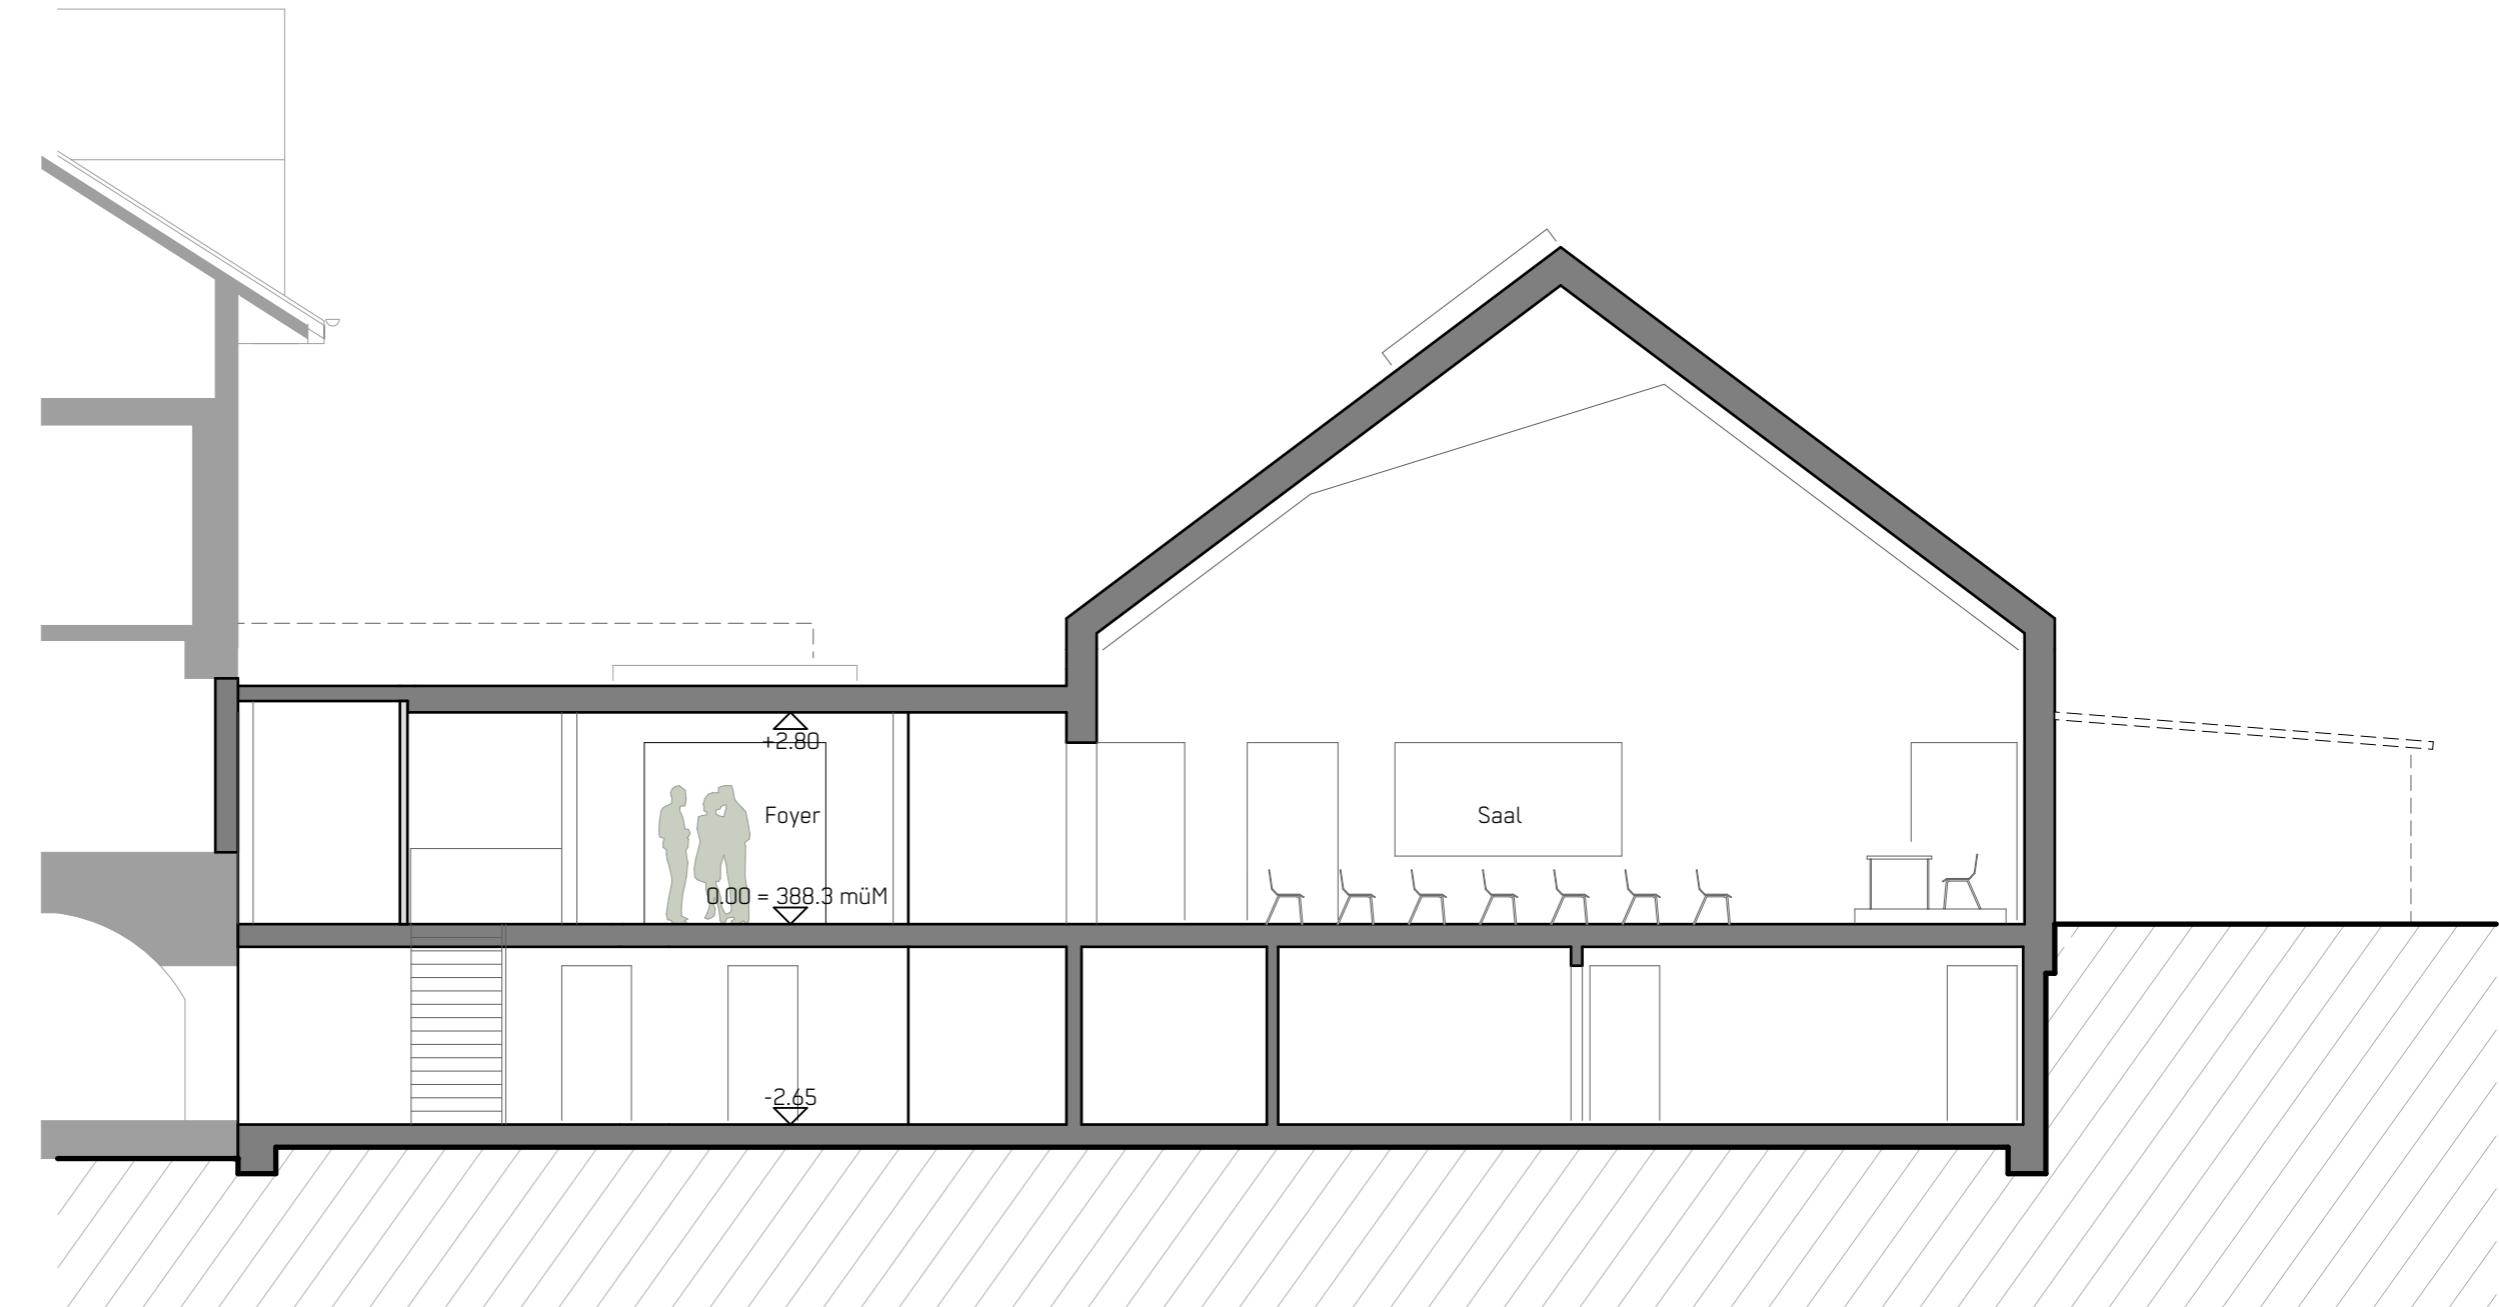

Bauherr  
Gemeinde Flurlingen, Dorfstrasse 36, 8247 Flurlingen  
Projekt  
17.2.03 Rheintalsaal Flurlingen, Gründenstrasse 31 8247 Flurlingen

Plan  
105 Schnitt B


Format  
A3 1:100  
gezeichnet  
00 \_ 25.02.2021\_yh  
geändert  
01 \_  
02 \_  
03 \_

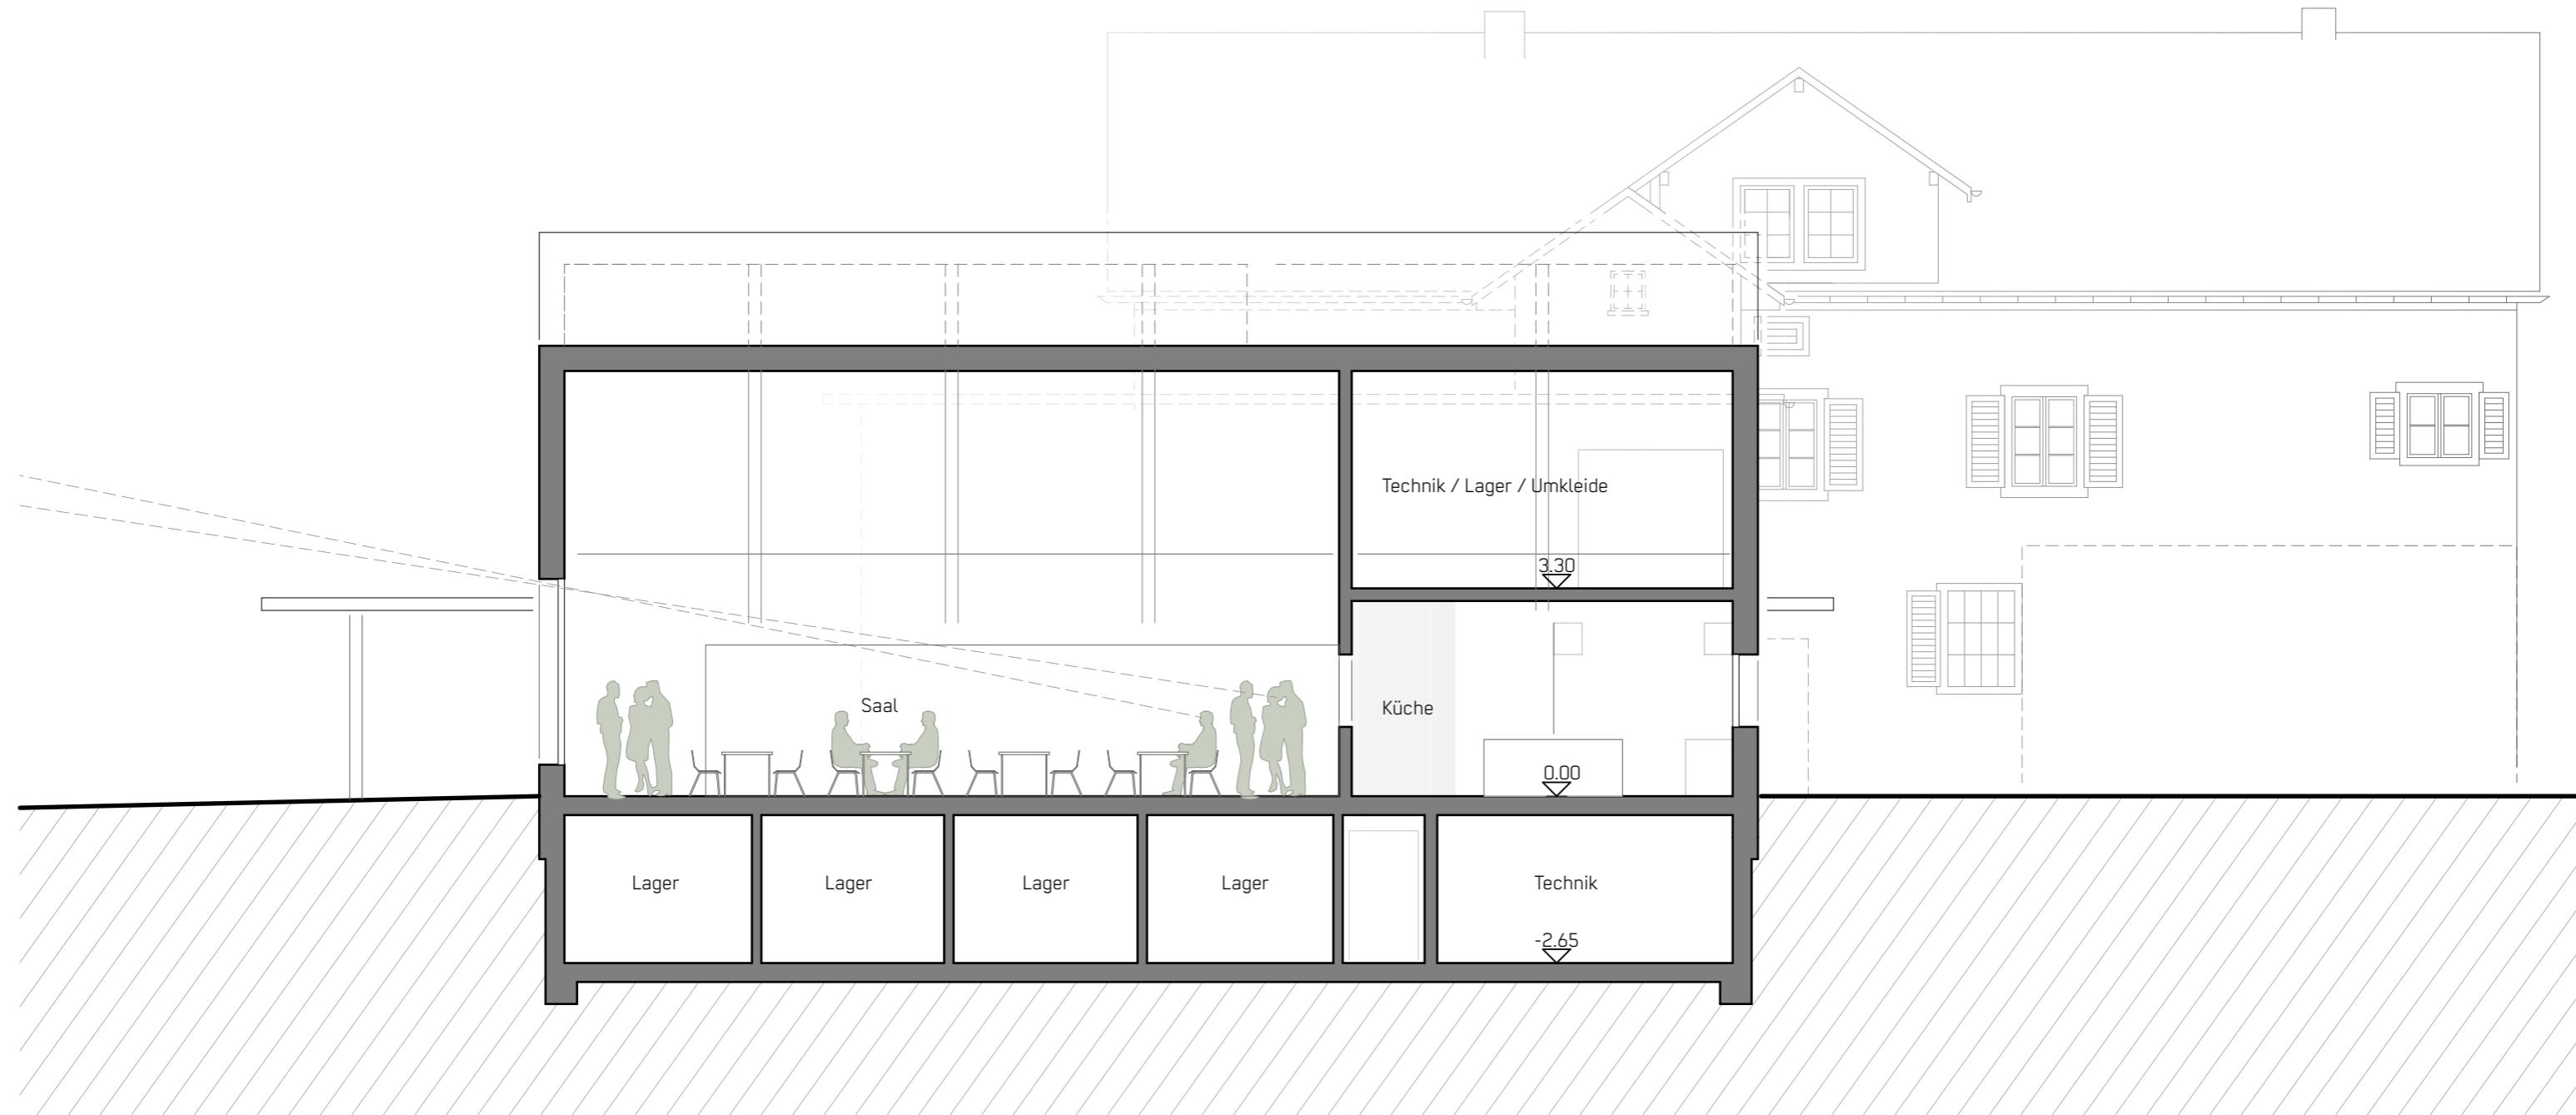

Bauherr  
Gemeinde Flurlingen, Dorfstrasse 36, 8247 Flurlingen  
Projekt  
17.2.03 Rheintalsaal Flurlingen, Gründenstrasse 31 8247 Flurlingen

Plan  
106 Westansicht

Format  
A3 1:100  
gezeichnet  
00 \_ 09.02.2021\_yh  
geändert  
01 \_  
02 \_  
03 \_  
04 \_

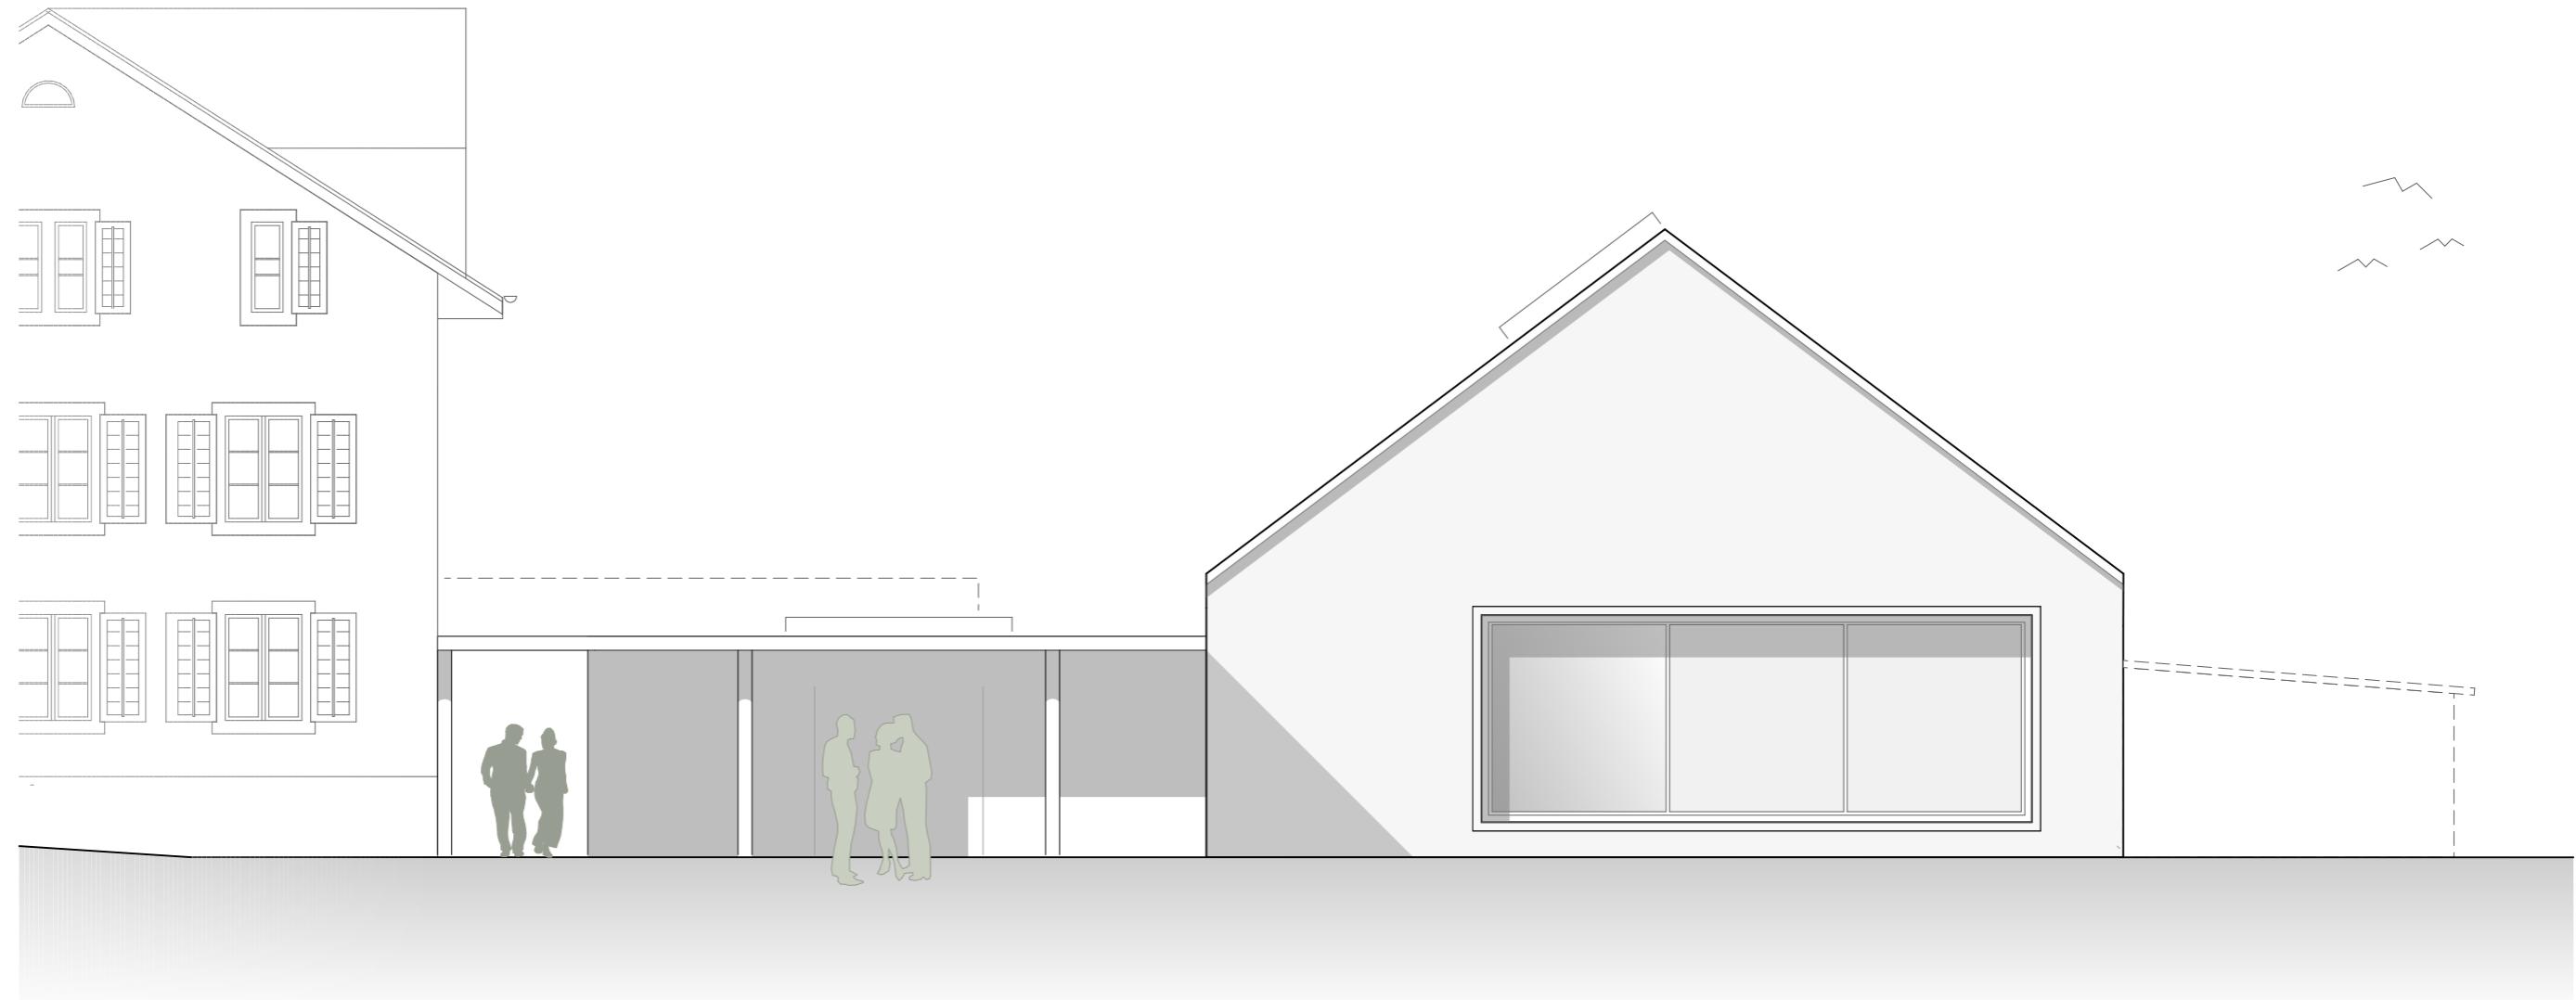

Bauherr  
Gemeinde Flurlingen, Dorfstrasse 36, 8247 Flurlingen  
Projekt  
17.2.03 Rheintalsaal Flurlingen, Gründenstrasse 31 8247 Flurlingen

Plan  
107 Ostansicht

Format  
A3 1:100  
gezeichnet  
00 \_ 09.02.2021\_yh  
geändert  
01 \_  
02 \_  
03 \_  
04 \_

